


YTTERVÄGG FÖR HUS 177:10
 180:8
 191:7
 193:7
 196:6

SE EEC:M3 R 18.6

YTTERVÄGG FÖR HUS 177:1
 180:1
 191:1
 193:1
 196:1



EKK 3 x 1,5 (R)

EKK 4 x 1,5 (R)
 R 18,6 + DRAGTRÅD
 AVSL. + 0,25 C.G.

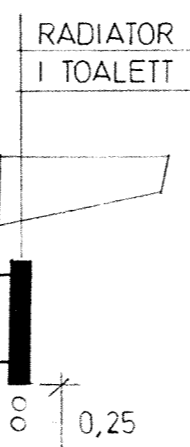

PVC-RÖR \varnothing 50 FÖRL. AV BYGGENTR.
 EKKJ 3x6+6

HUS 177:1-10
 180:1-8
 191:1-7
 193:1-7
 196:1-6

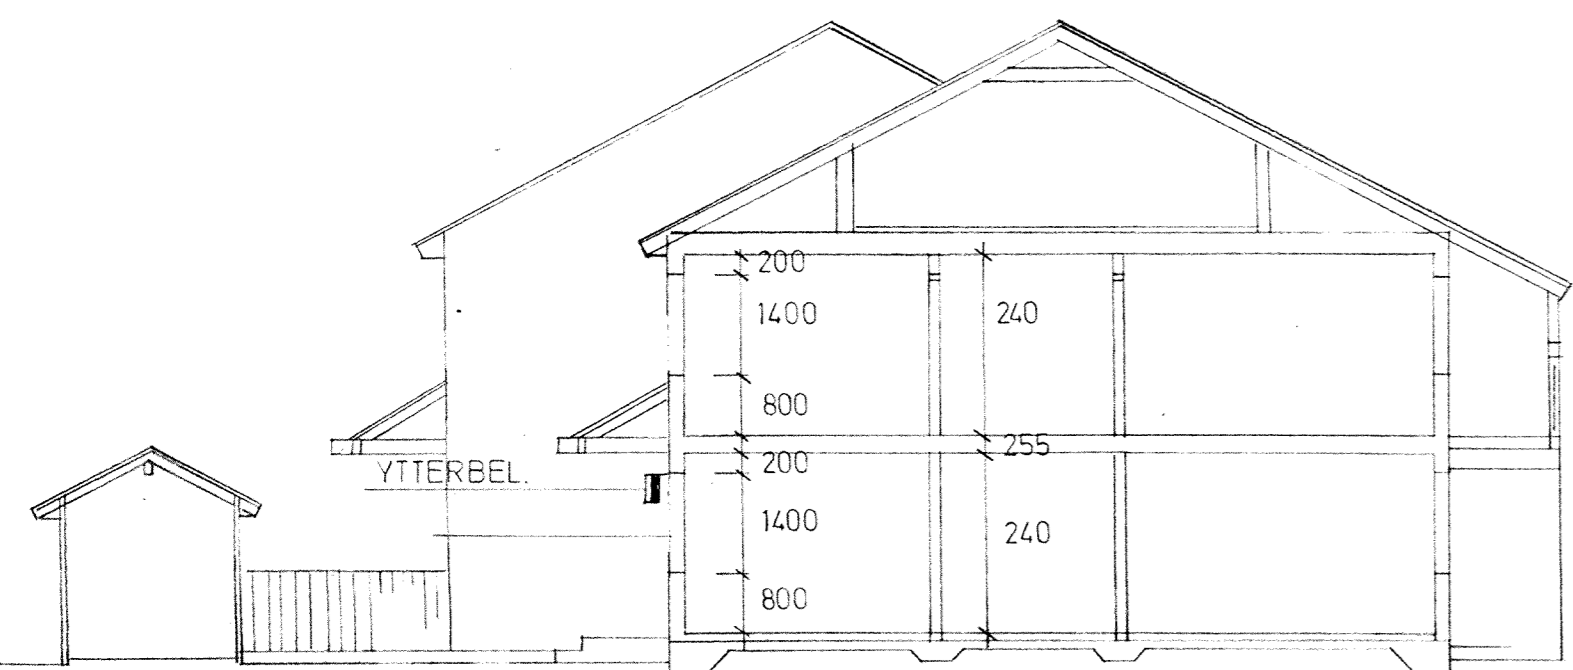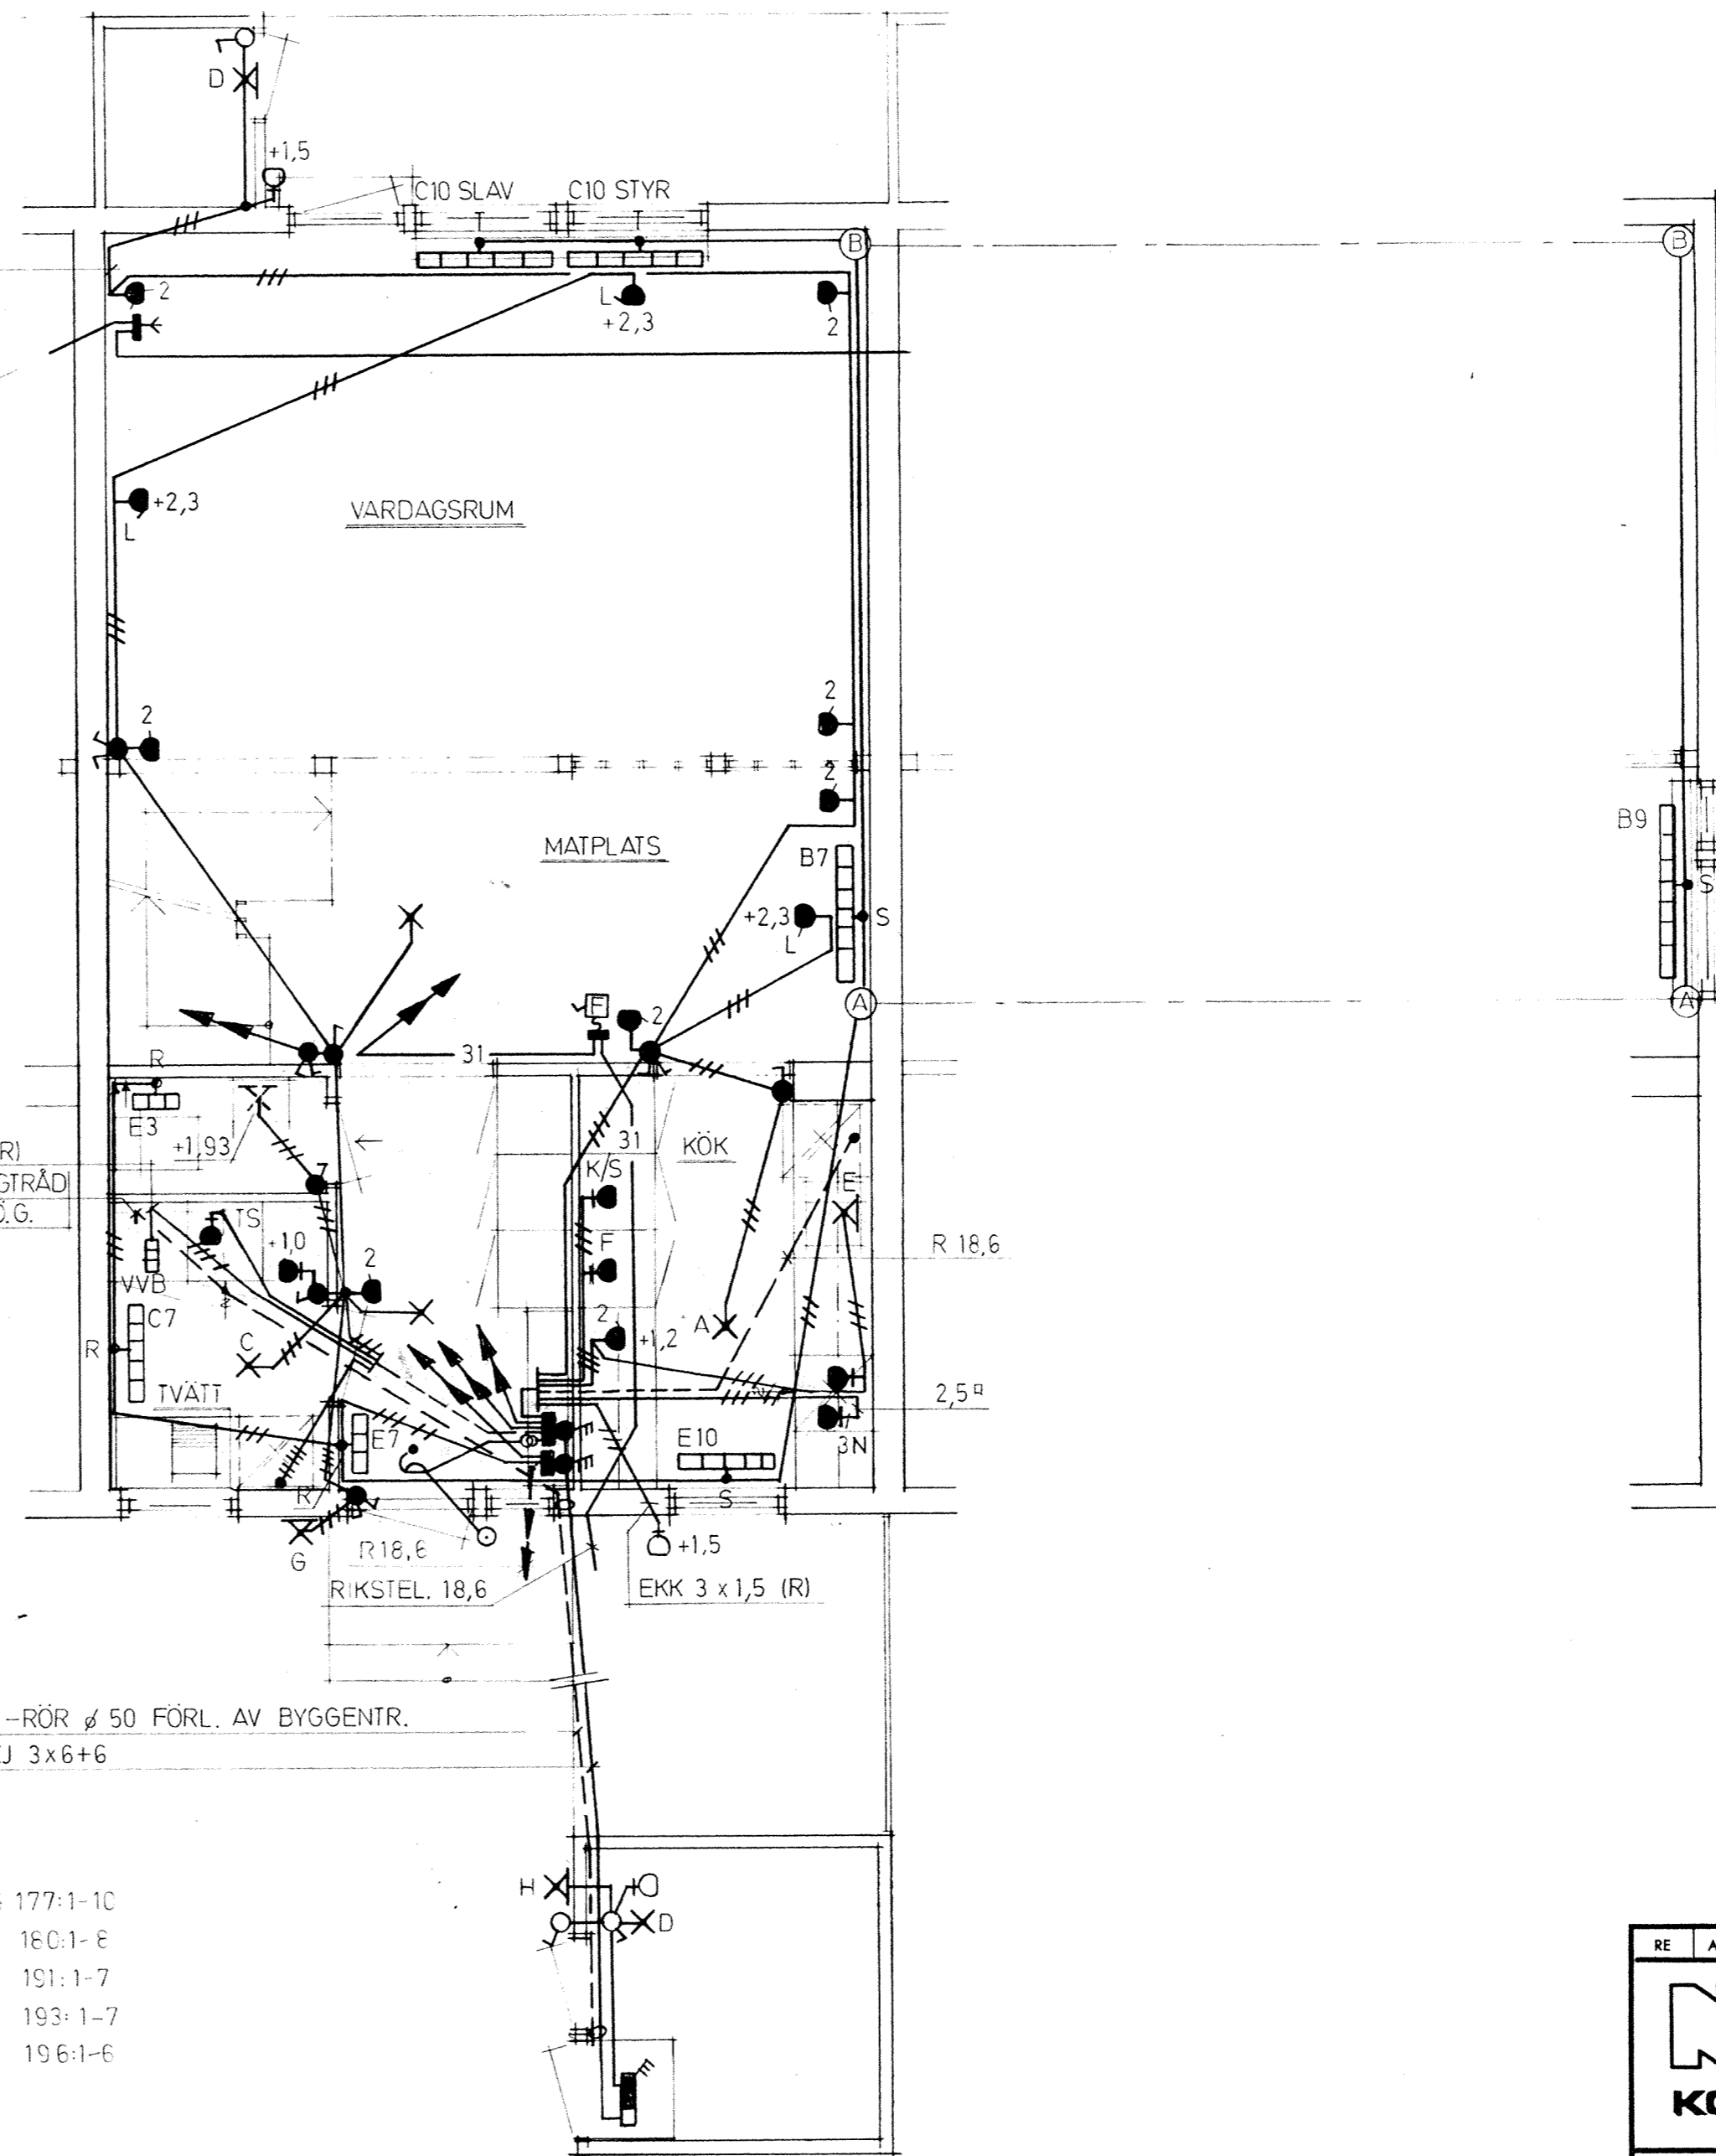

SEKSION SKALA 1:100

RE	ANT.	REGISTRERINGEN	AVSER	SIGN.	DATUM
NAB		LULEA	0920-282 00	BJÖRKSATAN - LULEÅ.	
KONSULT		PITEA	0911-140 45	RADHUS, ÖMRÅDE I.	
		KIRUNA	0980-130 80	HUSTYP B _H BELYSNING, VÄRME,	
		GÄLLIVARE	0970-135 20	BOTTENPLAN KRAFT, TELE.	
RITAD AV	UPPLYSNINGAR	SKALA	1:50, 1:100	RITNINGNUMMER	REG.
OHM	R LINDKVIST				
DAT.	75.03.21	PROJEKTNUMMER	NAB 740 455	- E69:41	
			HSB VA 780		