



YTTERVÄGG FÖR 182:5  
184:4  
188:1  
189:6

SE EEC-M3

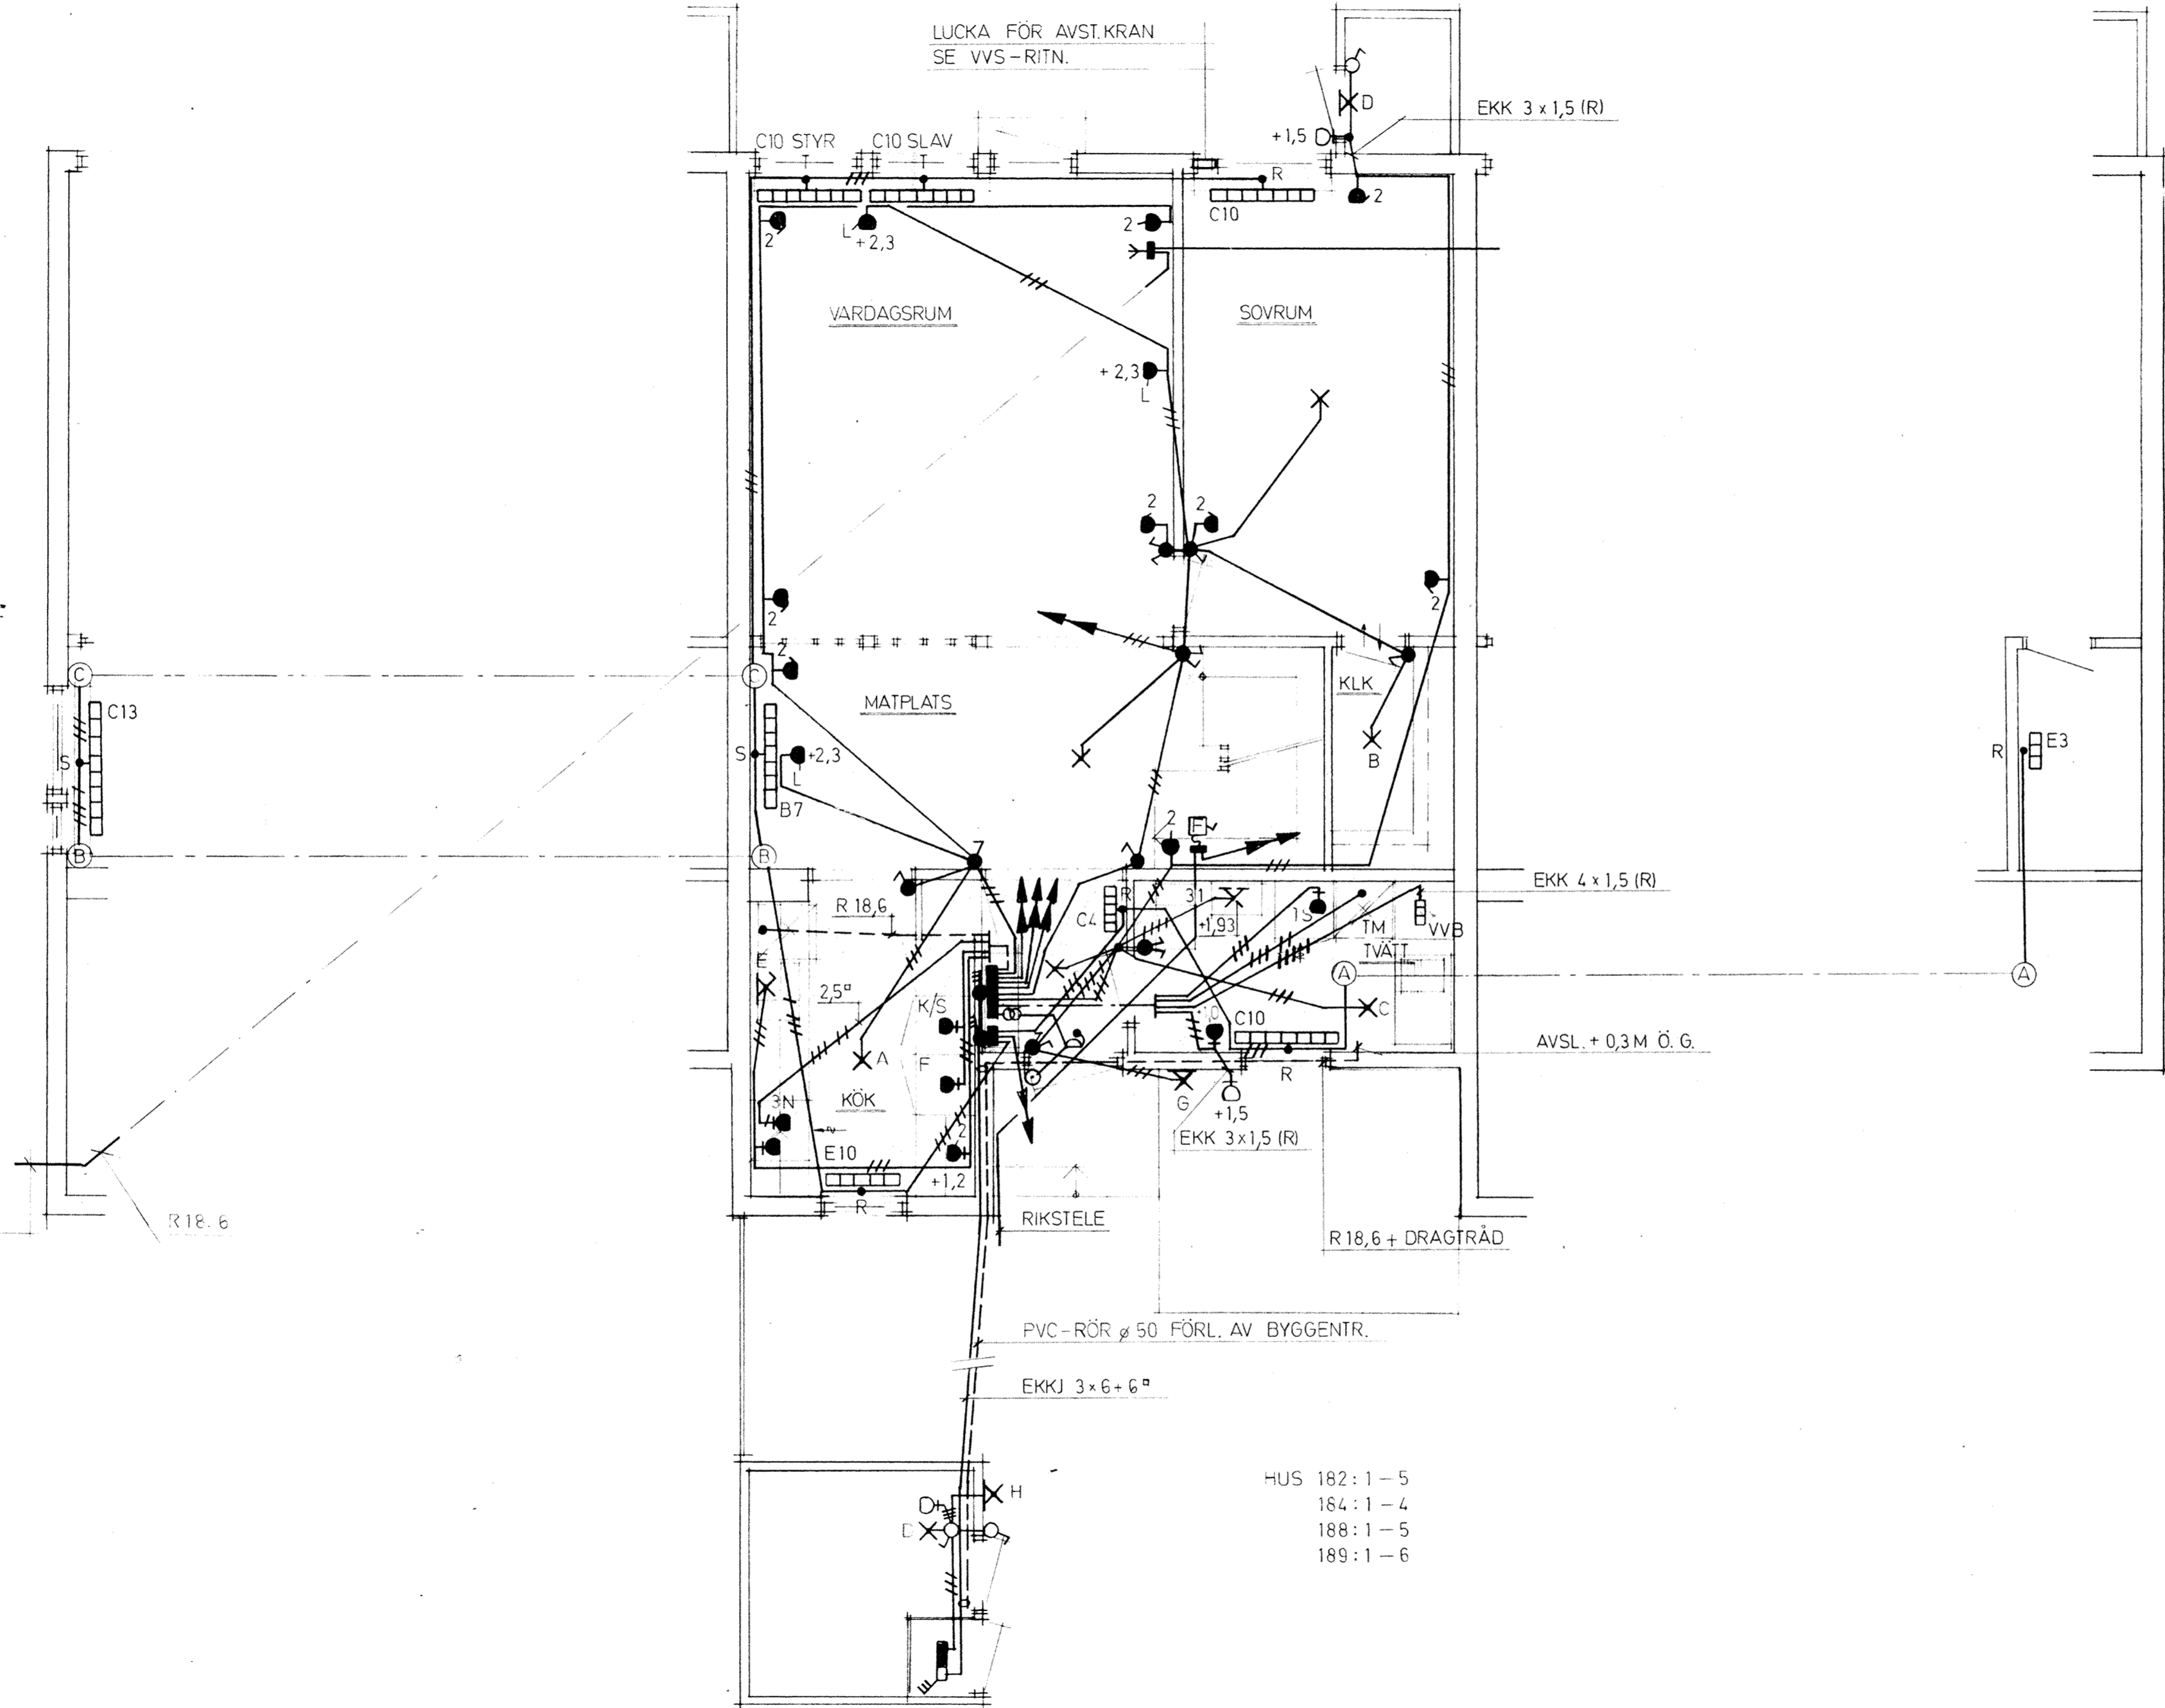

HUS 182:1-5  
184:1-4  
188:1-5  
189:1-6

YTTERVÄGG FÖR 182:1  
184:1  
188:5  
189:1

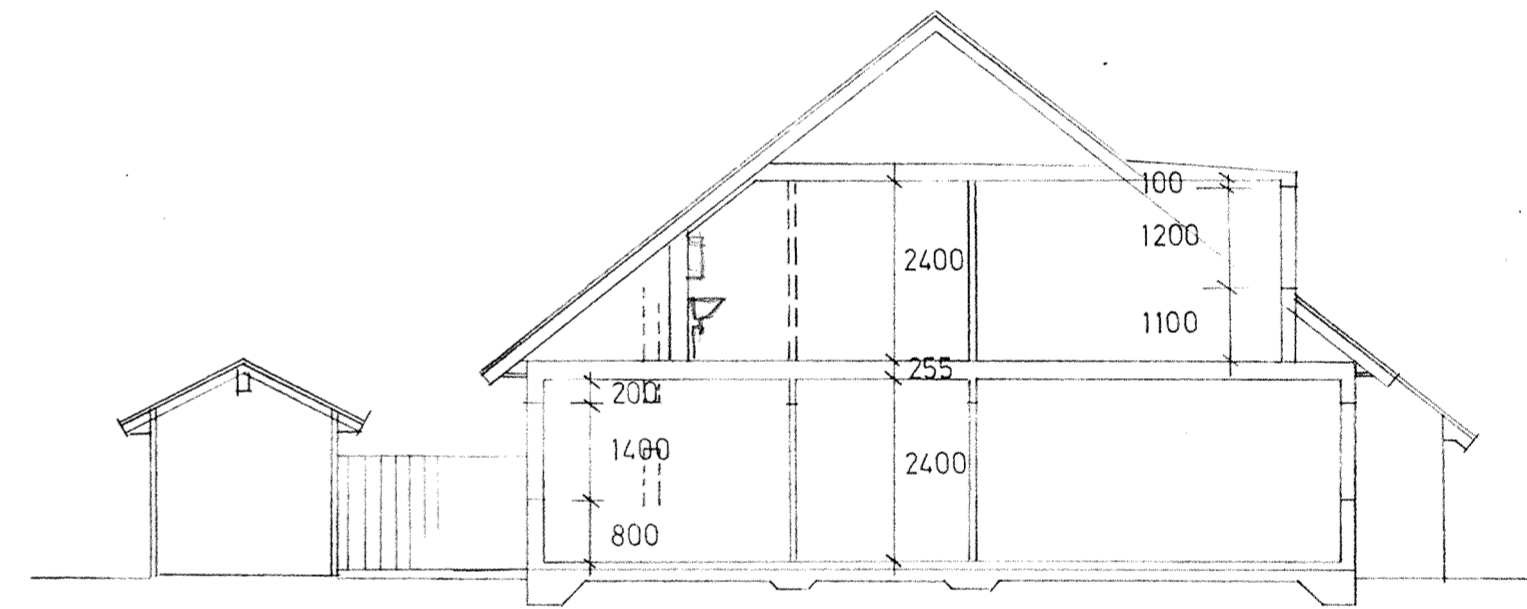

SEKTION - SKALA 1:100

RE	ANT.	REGISTRERINGEN	AVSER	SIGN.	DATUM
<b>NAB KONSULT</b>		LULEÅ 0970-282 00	PITEÅ 0911-140 65	KIRUNA 0960-130 80	GÄLLIVARE 0970-135 20
RITAD AV OHM		UPPLYSNINGAR R. LINDKVIST		REG.	
DAT. 75-03-21		SKALA 1:50/1:100		RITNINGNUMMER	
PROJEKTNUMMER NAB 740 450		HSB VA 780		- E69:51	

**BJÖRKSATAN - LULEÅ.**  
RADHUS, OMRÅDE 1.  
HJUTYP C<sub>v</sub> BELYSNING, VÄRME  
BOTTENPLAN KRAFT, TELE