


PLAN

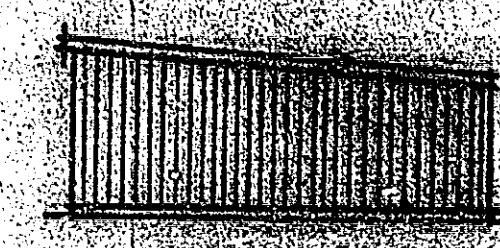

GAVELFASAD



GAVELFASAD




SEKTION

Kontroll
BYGGNINGSFÖRORDNINGEN
76 12 08



LÅNGDFASAD

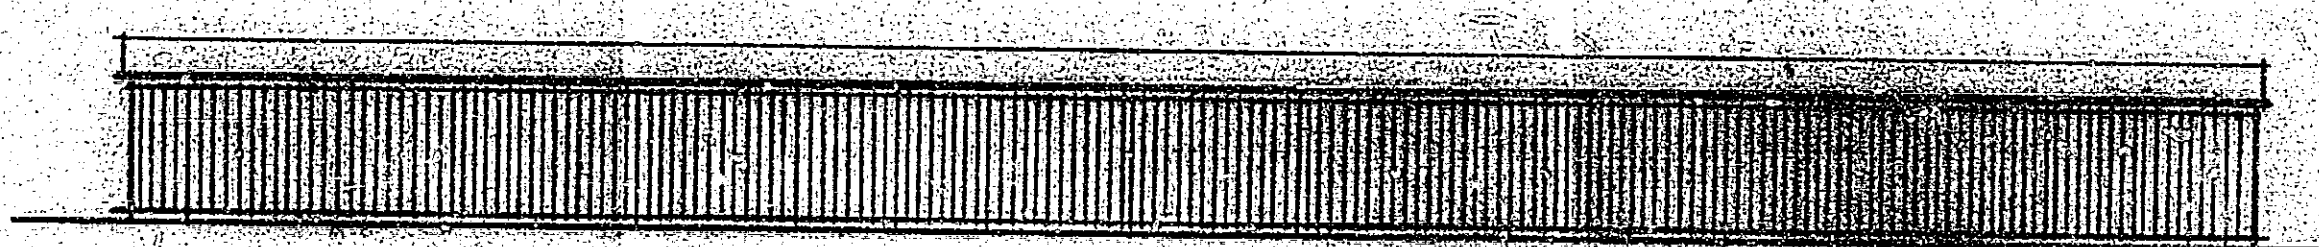

LÅNGDFASAD

TEKNOLOGI S. 152 ÅR 19 75

6560

		LULFA 1974-12-13 NAB 701455 HSB VA 780
LULFA 1974-12-13		BUREKATAN - LULFA RADHUS OMRÅDE 1 GARAGELÅNGA ENKEL (PRINCIP) PLAN, FASADER OCH SEKTION
JWIG ARK. T. ASHLER	1:100 1:100	6560 -A09:61