


TELETRÅD LÄMNAS HOPRULLAD VID KANTBALK
ENLIGT FÖLJANDE: HUS A_h OCH A_v 5,0 meter
B_h 7,0
C_v 8,0

FÖRKLARINGAR:

- ☒ KOPPLINGSSKÅP
- KOPPLINGSPÅLE
- KABELRÖR PE 60/54 LÄGGES SOM RÖRKORSNING UNDER VÄG (GÄLLER ÄVEN GÅNG- OCH CYKELVÄG)
- KABEL (CHE, EVE) (EVE - SERVISKABEL)
- ⊙ SKÄRVPUNKT

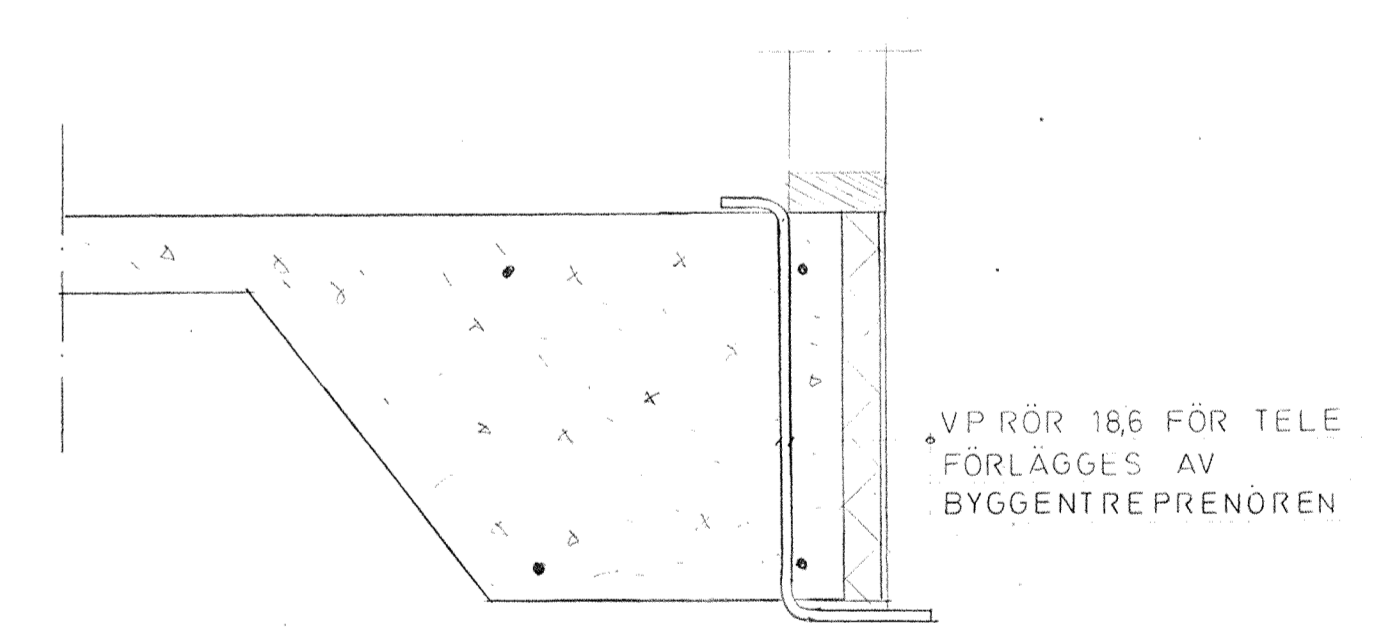

RE	ANT.	REGISTRERINGEN	AVSER	SIGN.	DATUM
		LULEÅ 0920-282 00 UMEÅ 0911-140 45 KIRUNA 0980-150 00 GÄLLIVARE 0970-180 00	BJÖRNSKATAN - LULEÅ. RADHUSOMRÅDE 1 SITUATIONSPLAN. SVAGSTRÖMSKABLAR (TELEVERKET)		
RITAD AV ALH	UPPFYLLNINGAR S. JONSSON 0920/90100	SKALA 1:400 PROJEKTNUMMER NAB 740 455 HSB VA 780	RITNINGNUMMER E60:M5		REG. 1975-03-21