
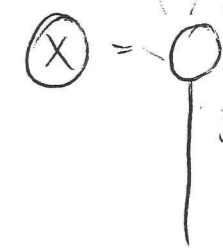
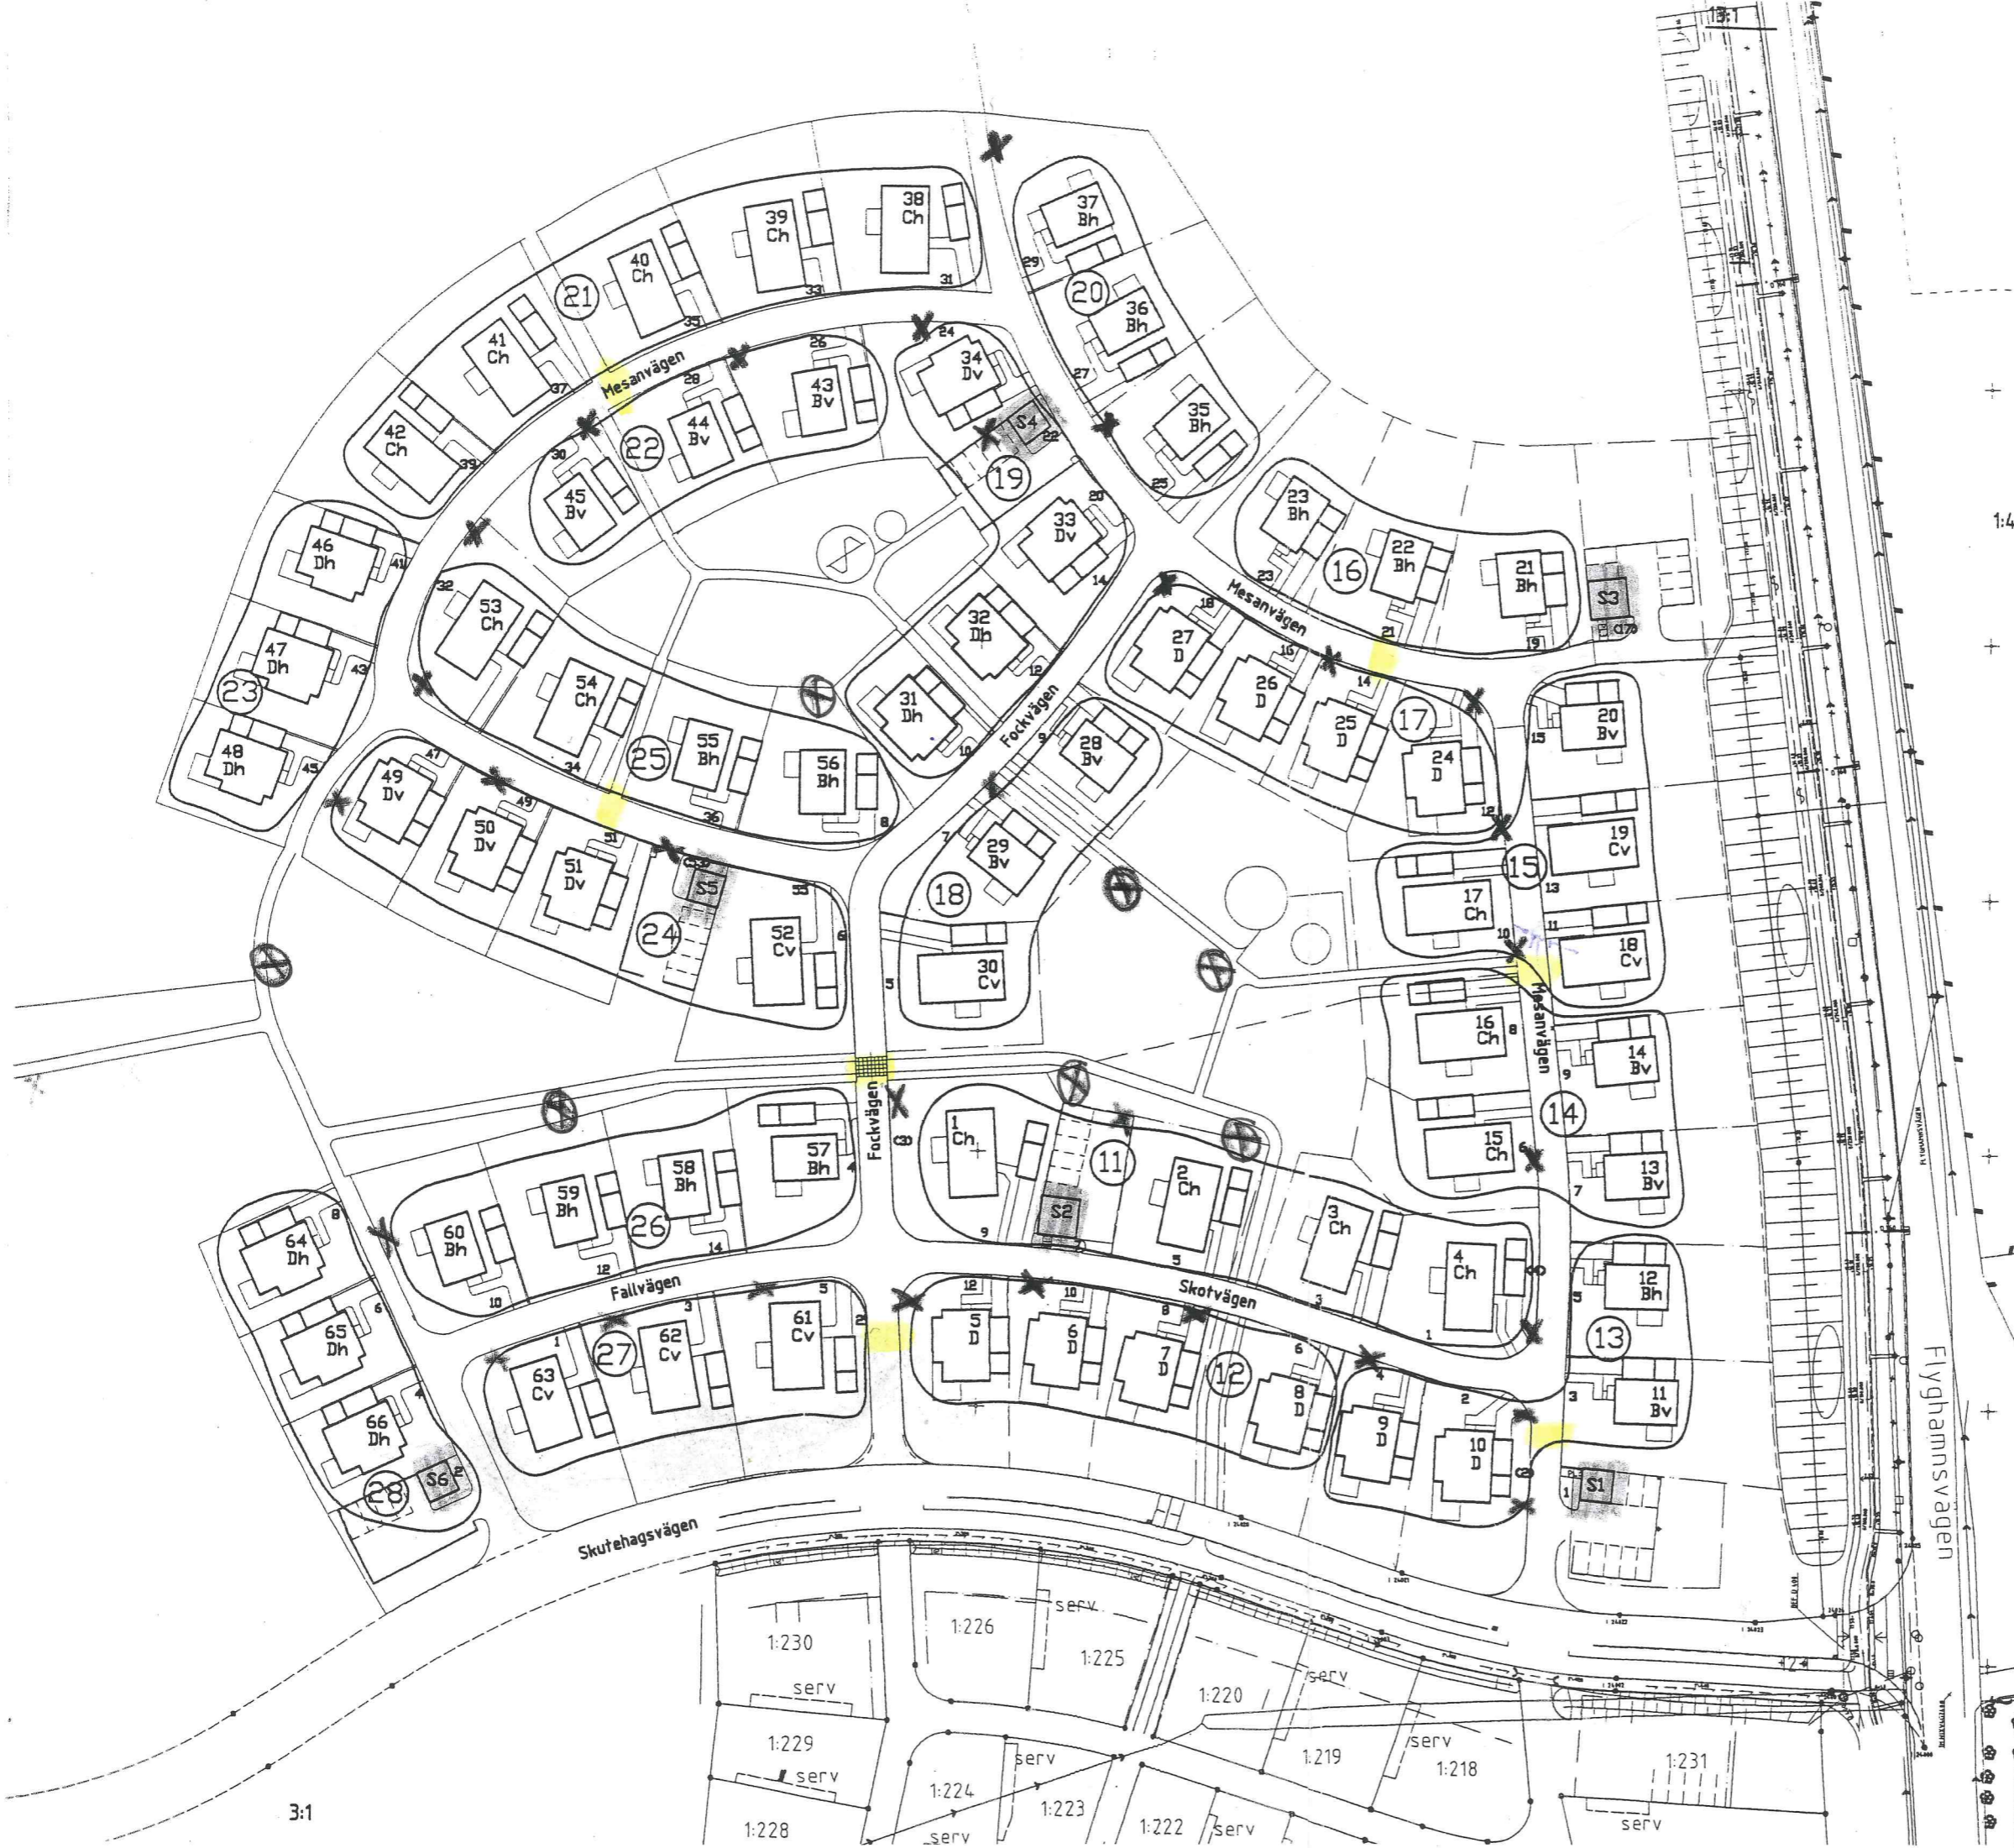


Förtedning  
 över lampor  
 Skuteängen/  
 Skutegården

X =   gästlampa

\* flytt  
 skärms.

placering  
 farthinder



3:1

BET ANT ÄNDRINGEN AVSER DATUM SI

**NCC**  
**efem arkitektkontor**  
 Brogatan 2 413 01 Göteborg 031-17 84 60

UPPDRAG NR 893	RITAD/KONSTR AV CH	HANDLÄGGARE AH
DATUM 99 04 20	ANSVARIG Anna Helmrot	

**SKUTEGÅRDEN och SKUTEÄNGEN**  
 KÄRR 1:8 m.fl. Göteborgs Kommun  
**Illustration**

SKALA NUMMER BE