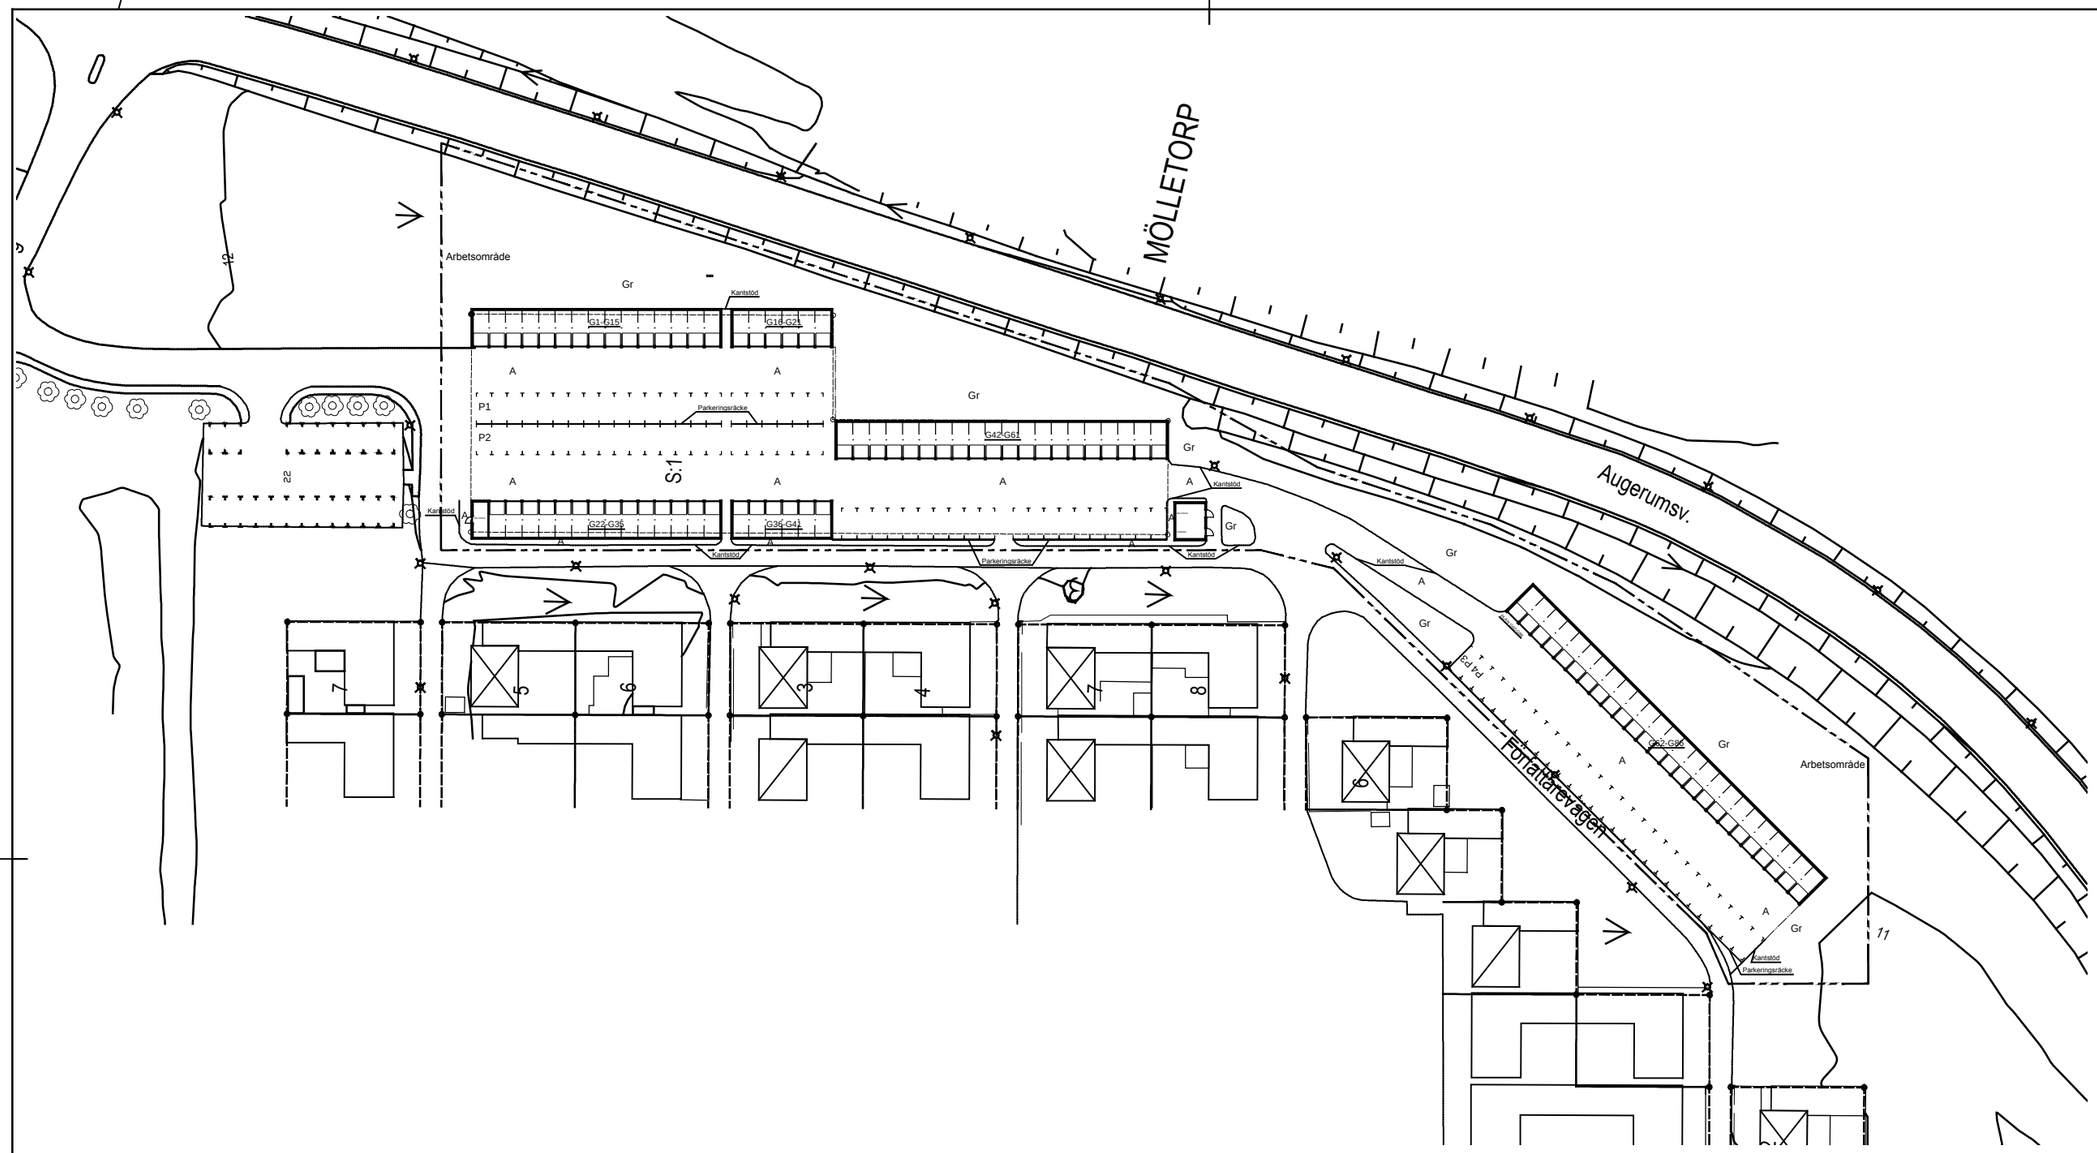

BET	ANT	ÄNDRINGEN AVSER	SIGN	DATUM

FÖRFRÅGNINGSUNDERLAG

P. WIHLSTRAND
BYGGKONSULT
WWW.PWBYGGKONSULT.SE

UPPDRAG NR	RITAD AV	ANSVARIG
14 001	P.W	P.WIHLSTRAND

DATUM
RONNEBY 2016-09-15

SPANDELSTORP s:1

SPANDELSTORP SAMMFÄLLIGHET
FÖRFATTAREVÄGEN

SITUATIONSPLAN

SKALA A1: 1:500 A3:1:1000
RITNINGSNUMMER A10:10
BET