



VÄSTERÅS STAD

Nora Kvassman  
021-39 17 61  
byggnadsnamnd@vasteras.se

**BESLUT**  
**Med startbesked**

1 (2)  
Ärende nr  
BY 2015-001482

Esa Pasanen  
Bronskittelgatan 18  
723 51 VÄSTERÅS

**Bygglov för uppförande av plank på fastigheterna BÄRNSTENEN 8, 9, 22, 23, KANTYXAN 8, 9, 24, 25, BRONSDOLKEN 8, 9, 24, 25, BRONSKITTELN 13, 14 och LURBLÅSAREN 8, 9**

Beslutsnummer: 2015-002630  
Datum för beslut: 2015-12-17

**UTREDNING**

För fastigheten finns detaljplan, Spl 333 J.

Komplett ansökan kom in 2015-12-15.

Ansökan avser nybyggnad av plank. Syftet är bland annat att skapa en enhetlig utformning och säkerställa möjlighet till passage.

Kvarteren ingår i bevarandeprogram och bedömts som värdefull bebyggelsemiljö. Särskilda krav har därför ställts vid utformning och placering av planken.

Planken får höjden 1,6 m och målas mörkbruna lika radhusens träpaneler.

**BESLUT**

Bygglov beviljas med stöd av 9 kap. 30 § plan- och bygglagen, PBL.

Startbesked för att påbörja åtgärden lämnas med stöd av 10 kap. 23 § PBL.

Tekniskt samråd och en kontrollansvarig krävs inte i detta ärende.

Som kontrollplan ska sökandens intyg om att åtgärden utförts enligt bygglovet gälla.

För att få slutbesked ska sökanden intyga att åtgärden är utförd enligt bygglovet.

**UPPLYSNINGAR**

Lovet upphör att gälla om åtgärden inte har påbörjats inom två år och avslutats inom fem år från dagen beslutet vinner laga kraft.

Berörda grannar och andra berörda sakägare samt fastighetsägare meddelas detta beslut via kungörelse i Post- och inrikes tidningar. Bygglovsbeslutet vinner laga kraft 4 veckor efter kungörelse, under förutsättningar att det inte överklagas.

Enligt fastställd taxa är bygglovsavgiften 2 975 kronor.  
Räkning på avgiften kommer att översändas separat.


På byggnadsnämndens vägnar



Nora Kvassman  
Arkitekt

BRONSYXAN 15.05.05 Illustration

A4.

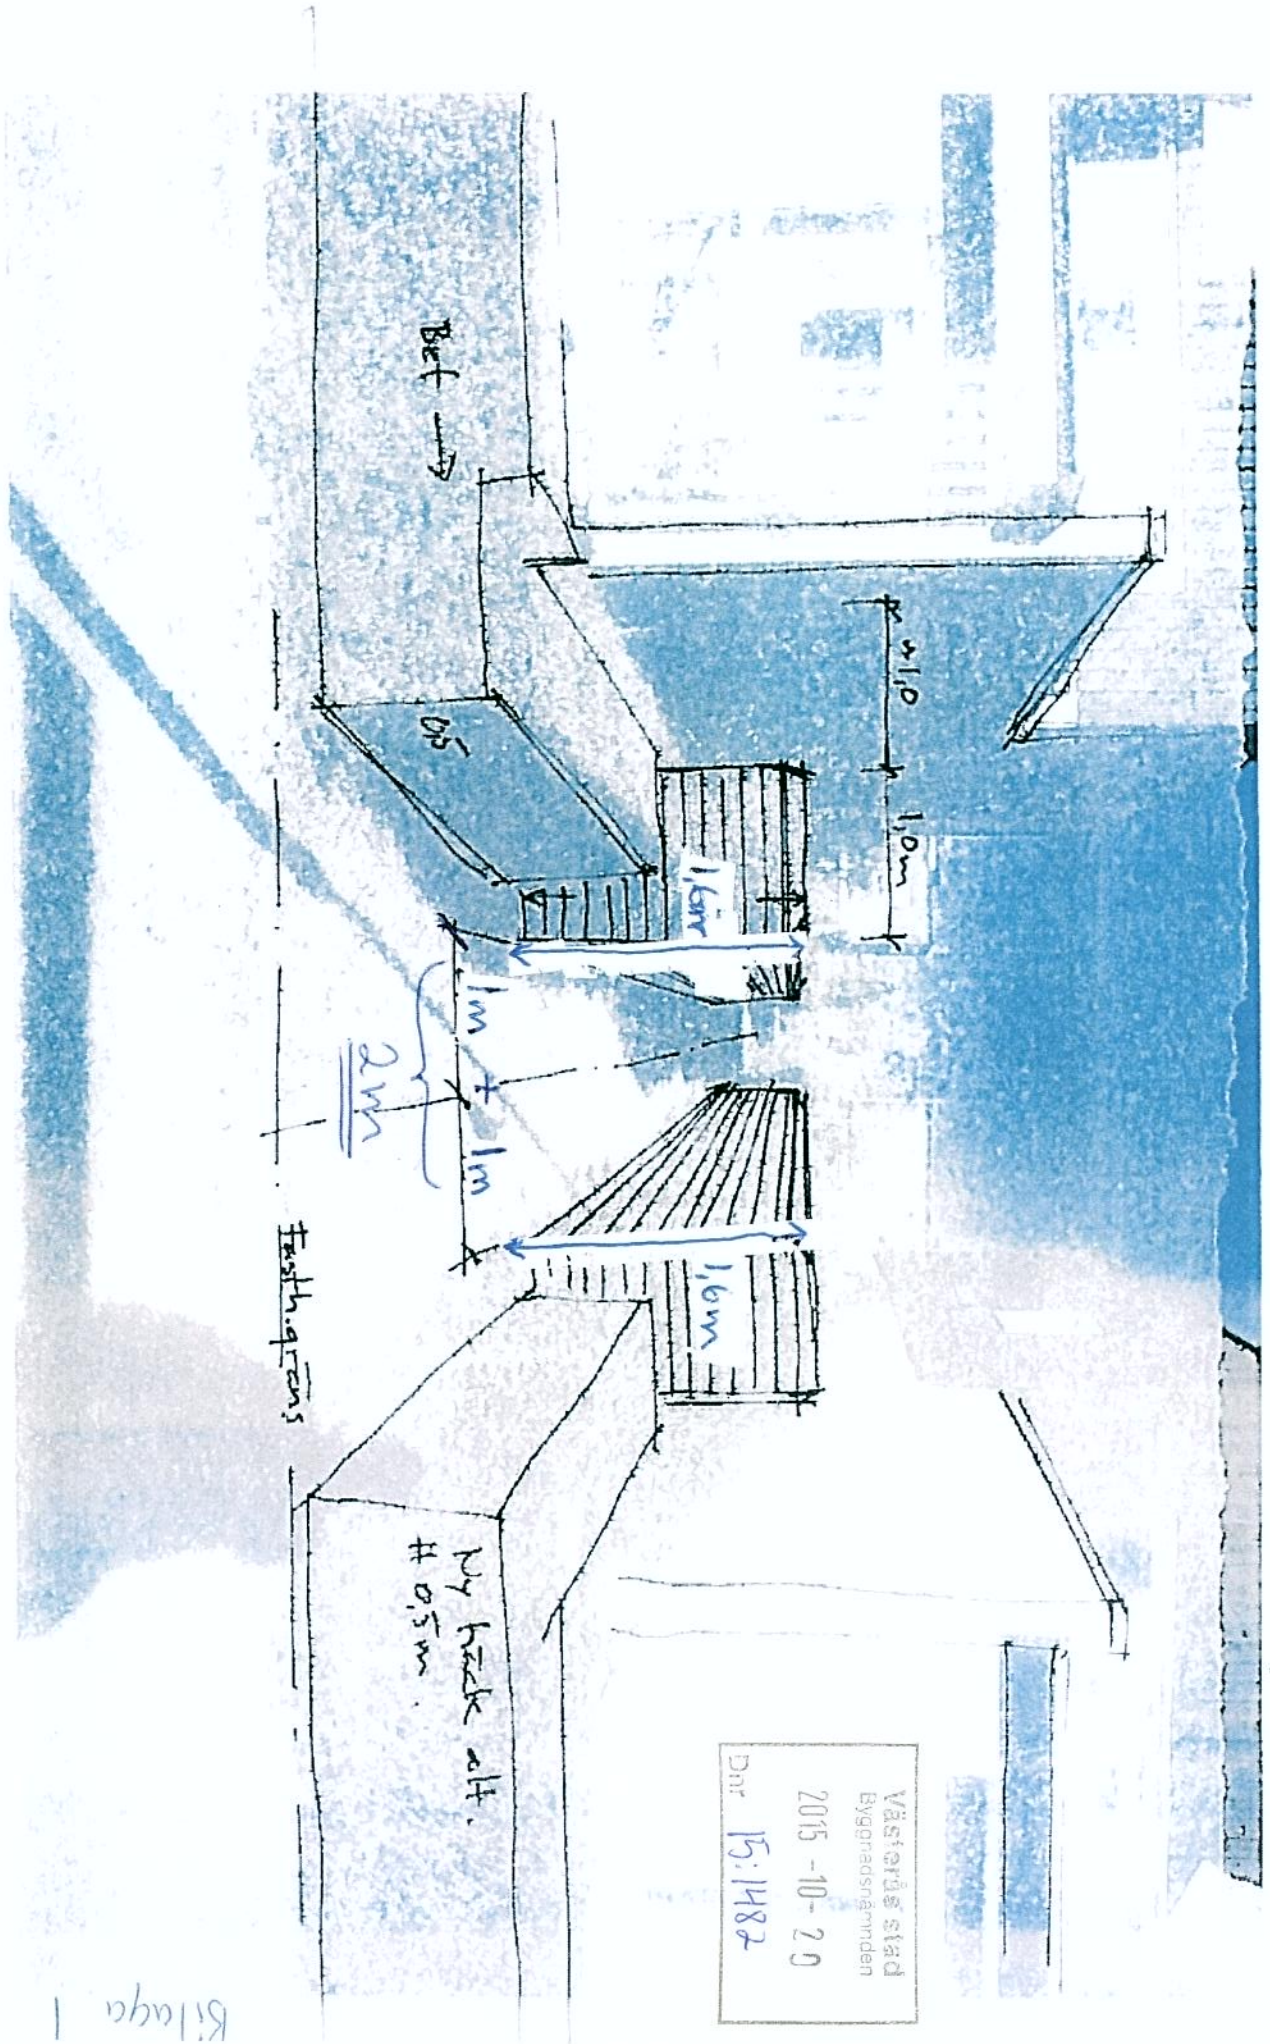


Västergårds stad  
 Byggnadsnämnden  
 2015-10-29  
 Dnr 15:1482

Bilaga 1

Bronsyxan KULVERTDRAGN. Datum 15-05-05 Sidnr

STAKET UTFORMNING - gavelradhus A3. mittgång

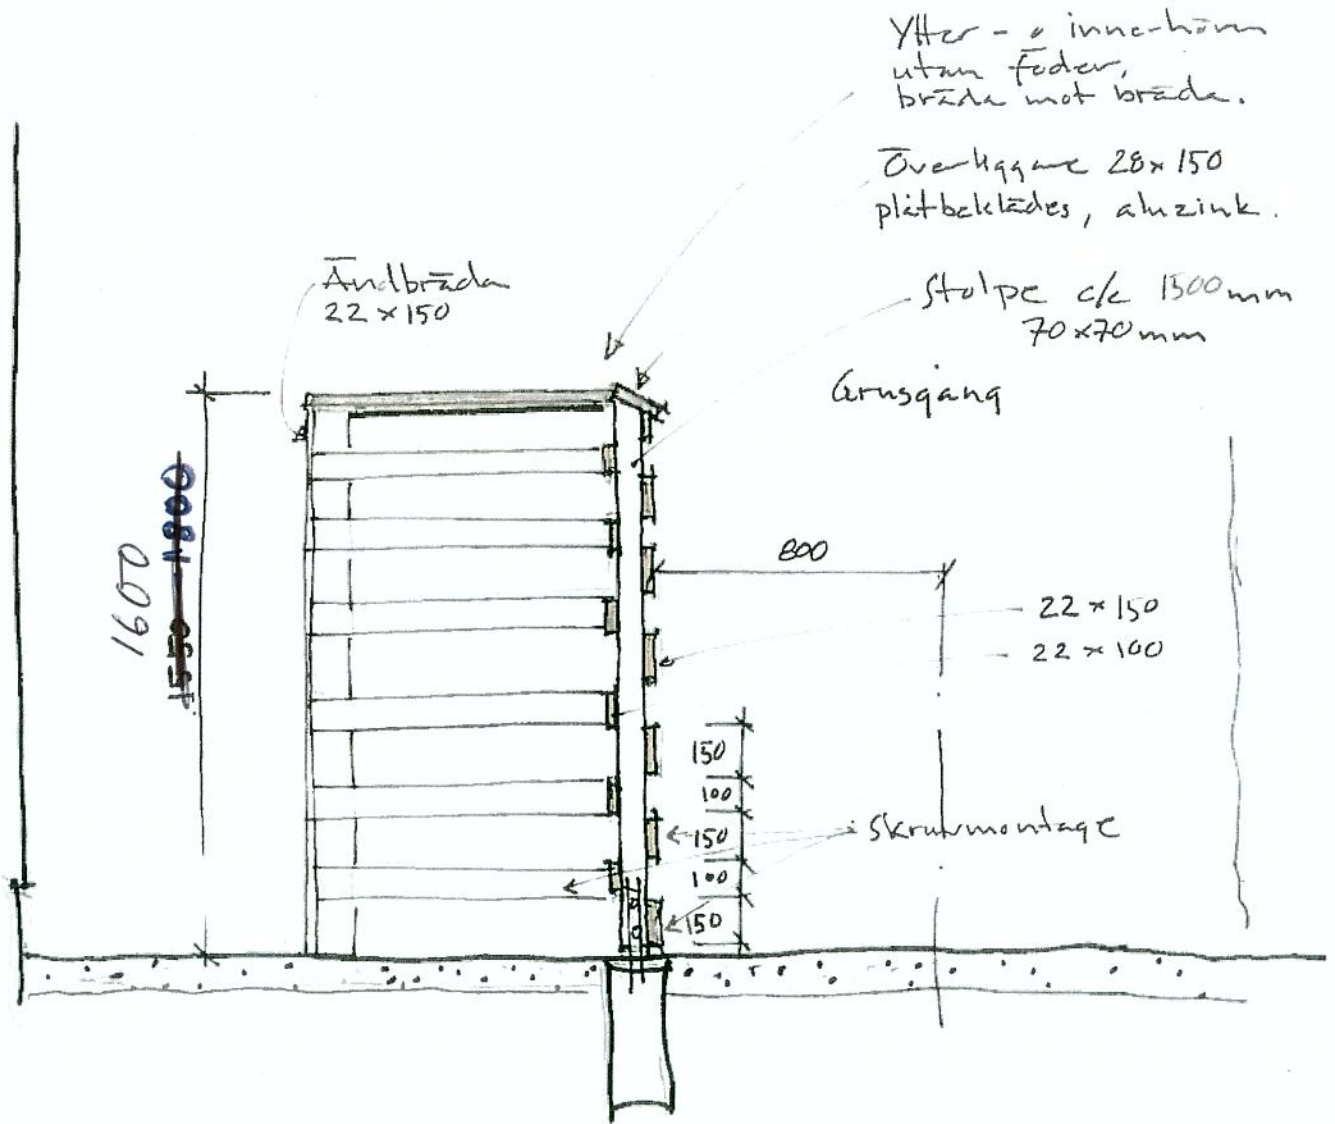

Ytter- & innerkynn utan foder, bräda mot bräda.

Överkynn 28x150 plitbeksledes, aluzink.

Stolpe c/c 1500 mm 70x70 mm

Gånggång

Ändbräda 22x150

1600  
1550

800

22x150  
22x100

150  
100  
150  
100


Skruvmontering

Skruv måles typ  
 Alcro System Grundolja +  
 Alcro Allmoges Täcktäng,  
 kulör ~~enligt senare~~  
 mörkbrun lika  
 radhusens fasader.

Fästighetsnämnden

Bronskitteln Bock 14

Västerås stad  
 Byggnadsnämnden  
 2015-10-12  
 Dnr 15:1482

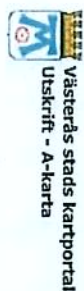


Kartredovningen har inte rättsverkan, jfrfr mot beslut i lantmäterihandlingar.  
Datum: 2015-10-19 © Lantmäteriförvaltningen 2015

Skala: 1:200

10 meter

N  
Västerås stad  
Byggnadsnämnden  
2015-12-15  
Dnr 15:1482

Kv. BÄRNSTENEN nr 22 & 23

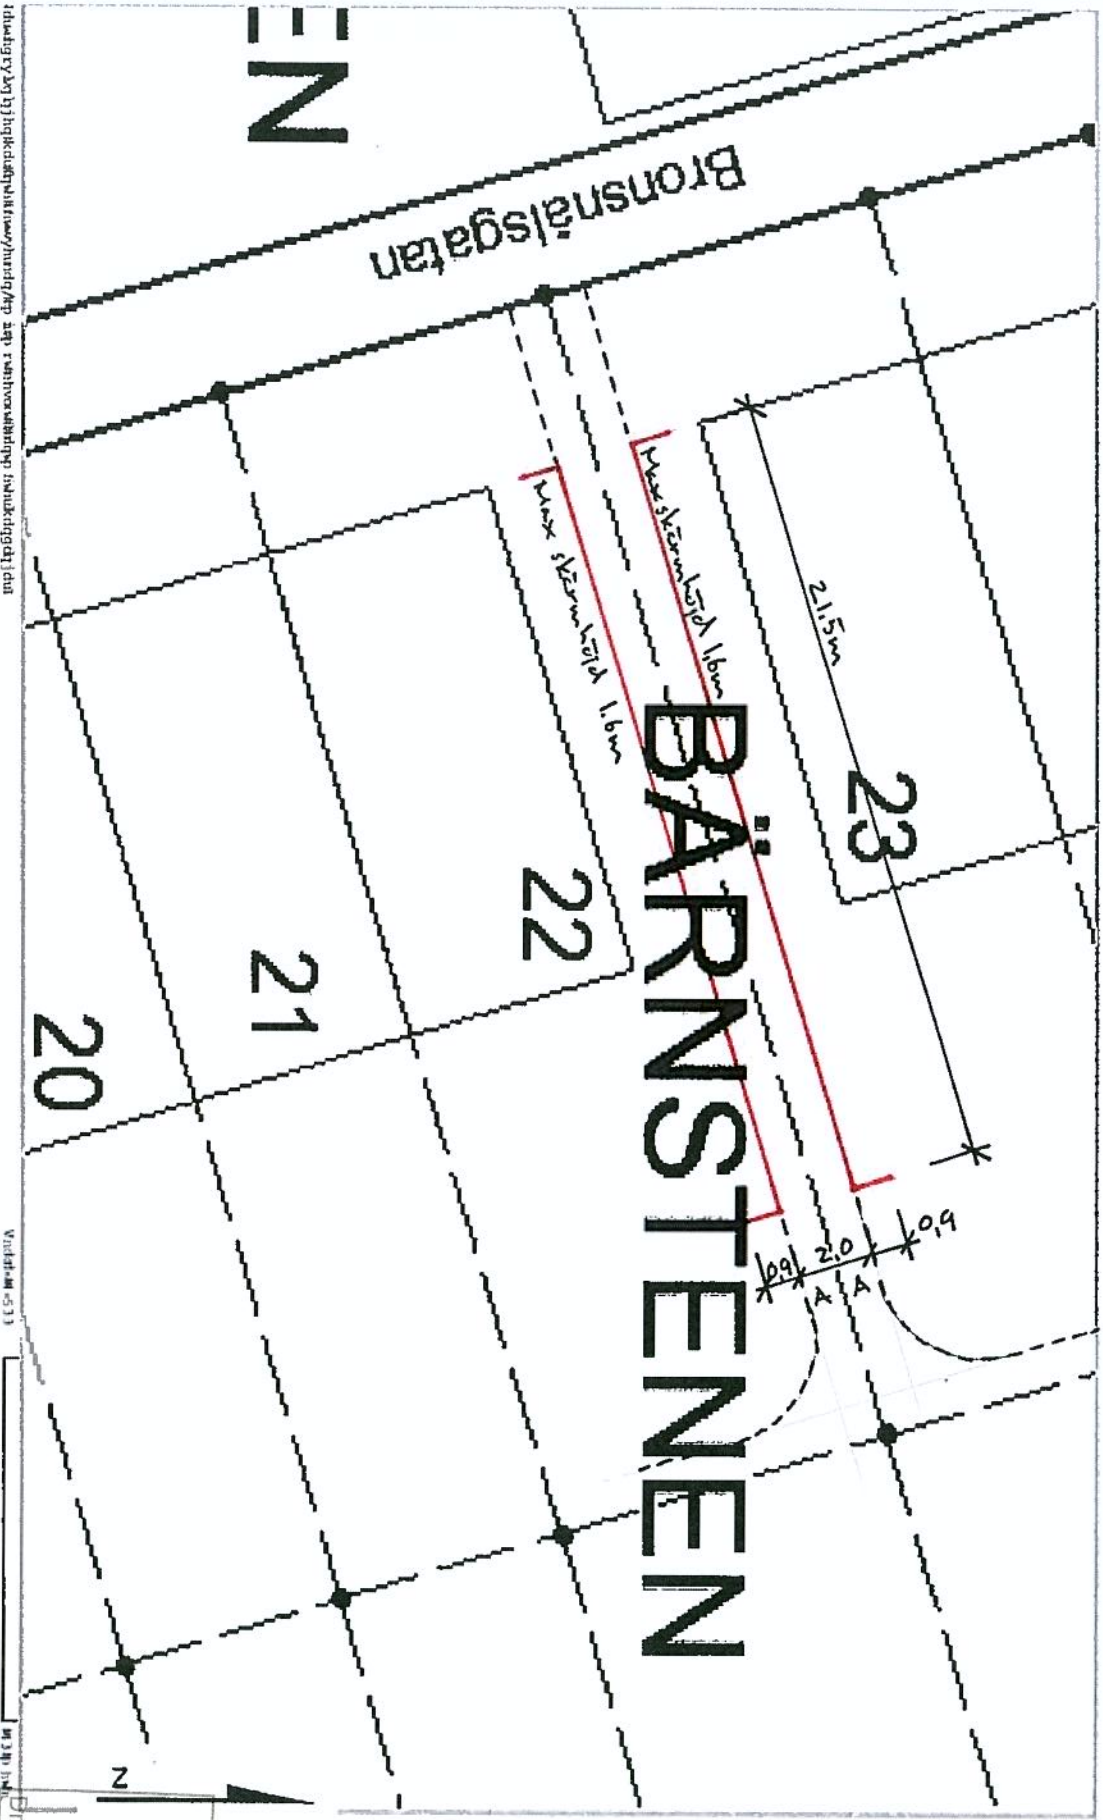


Västerås stad  
Byggnadsnämnden  
2015-12-02



Kv. BÄRNSTENEN nr 8 & 9




2015-12-01

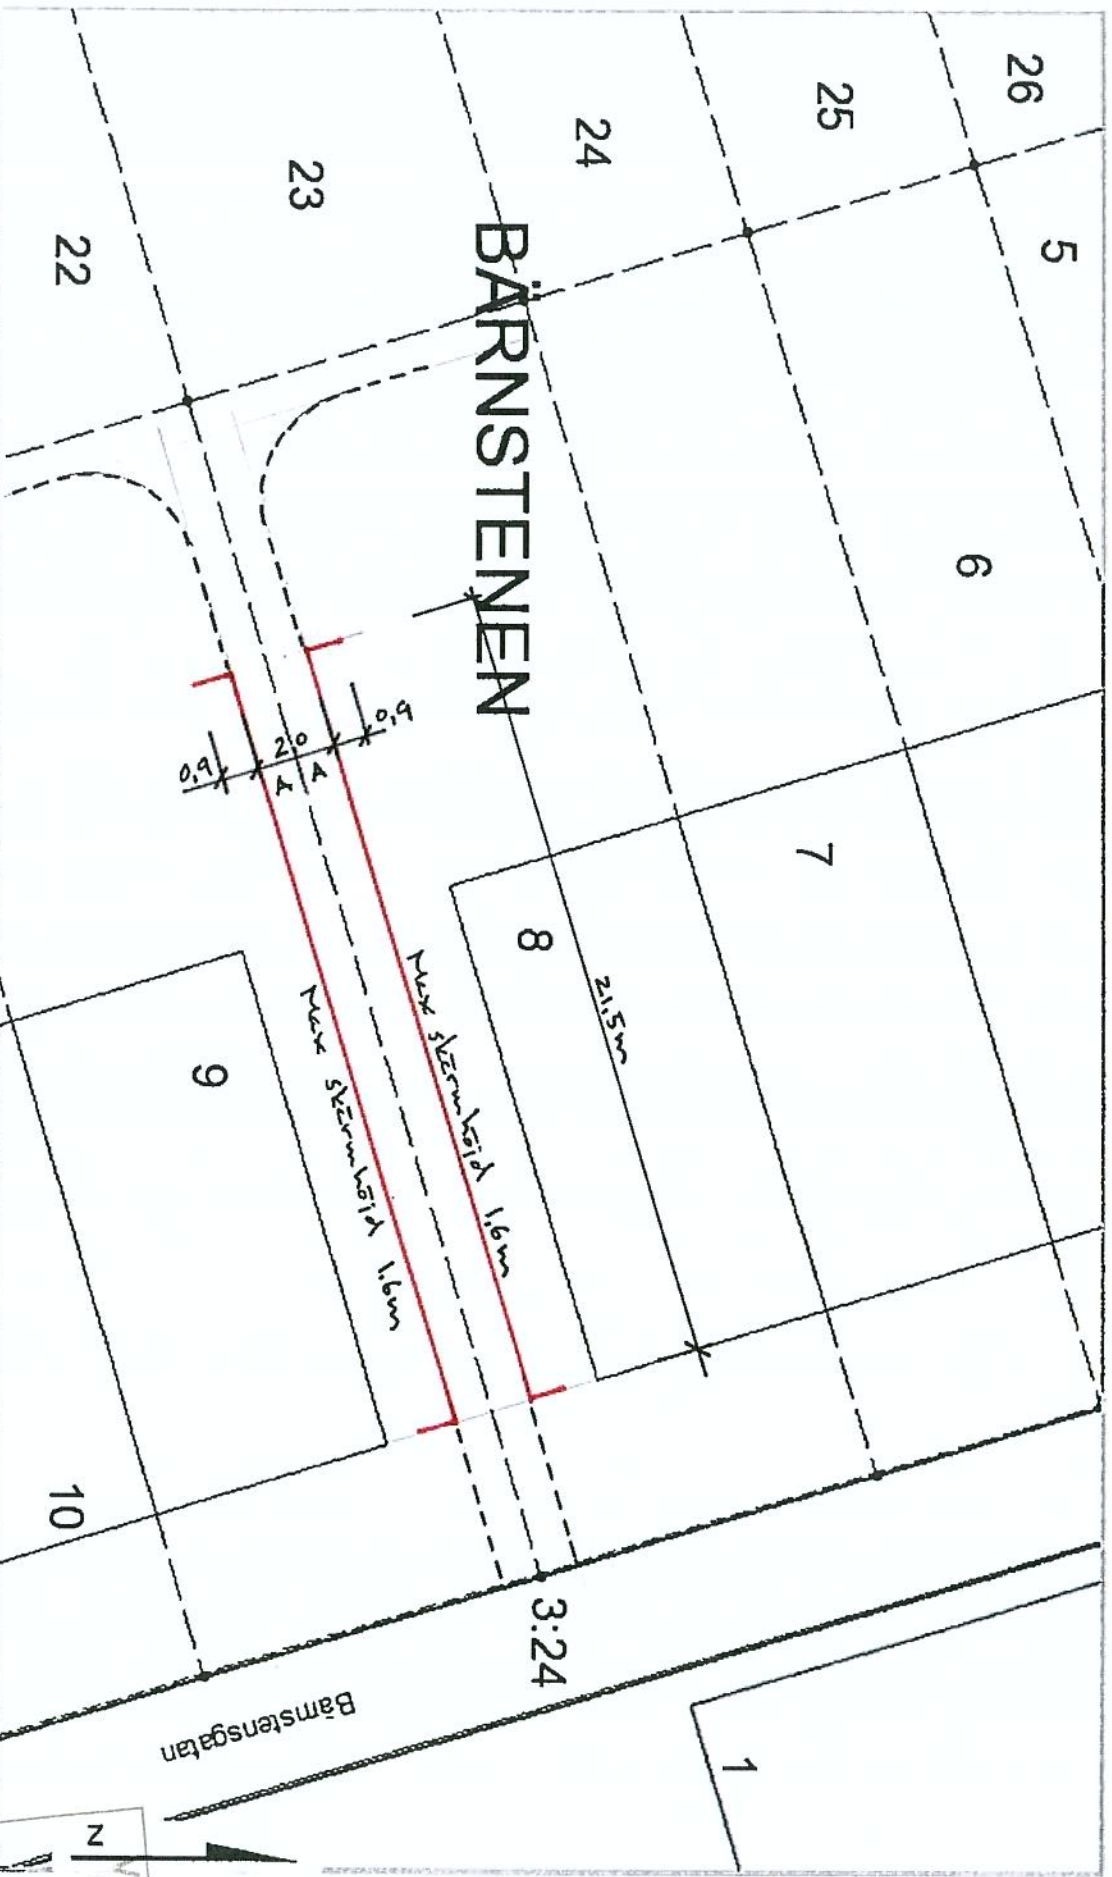



K. KANTTYKAN nr 24 o 25


2015-12-01

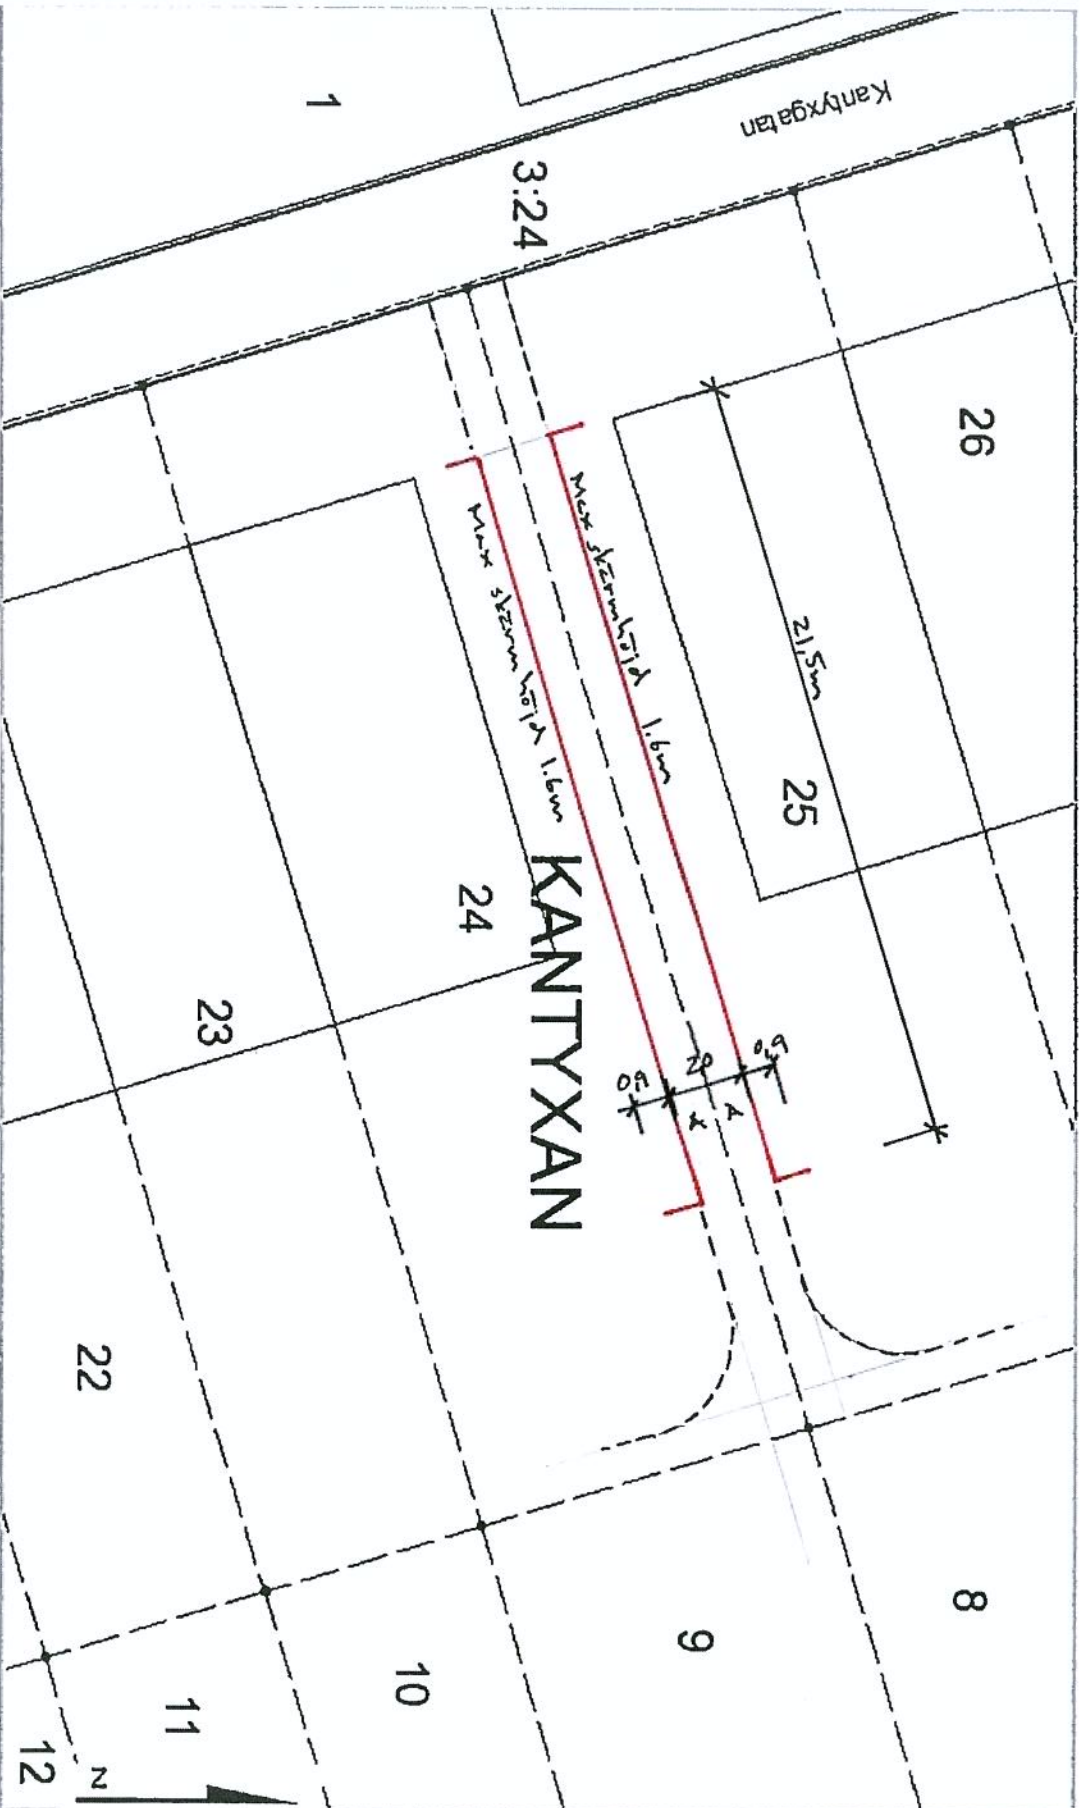



Kv. KANTYXAN 8 2 9.


2015-12-01

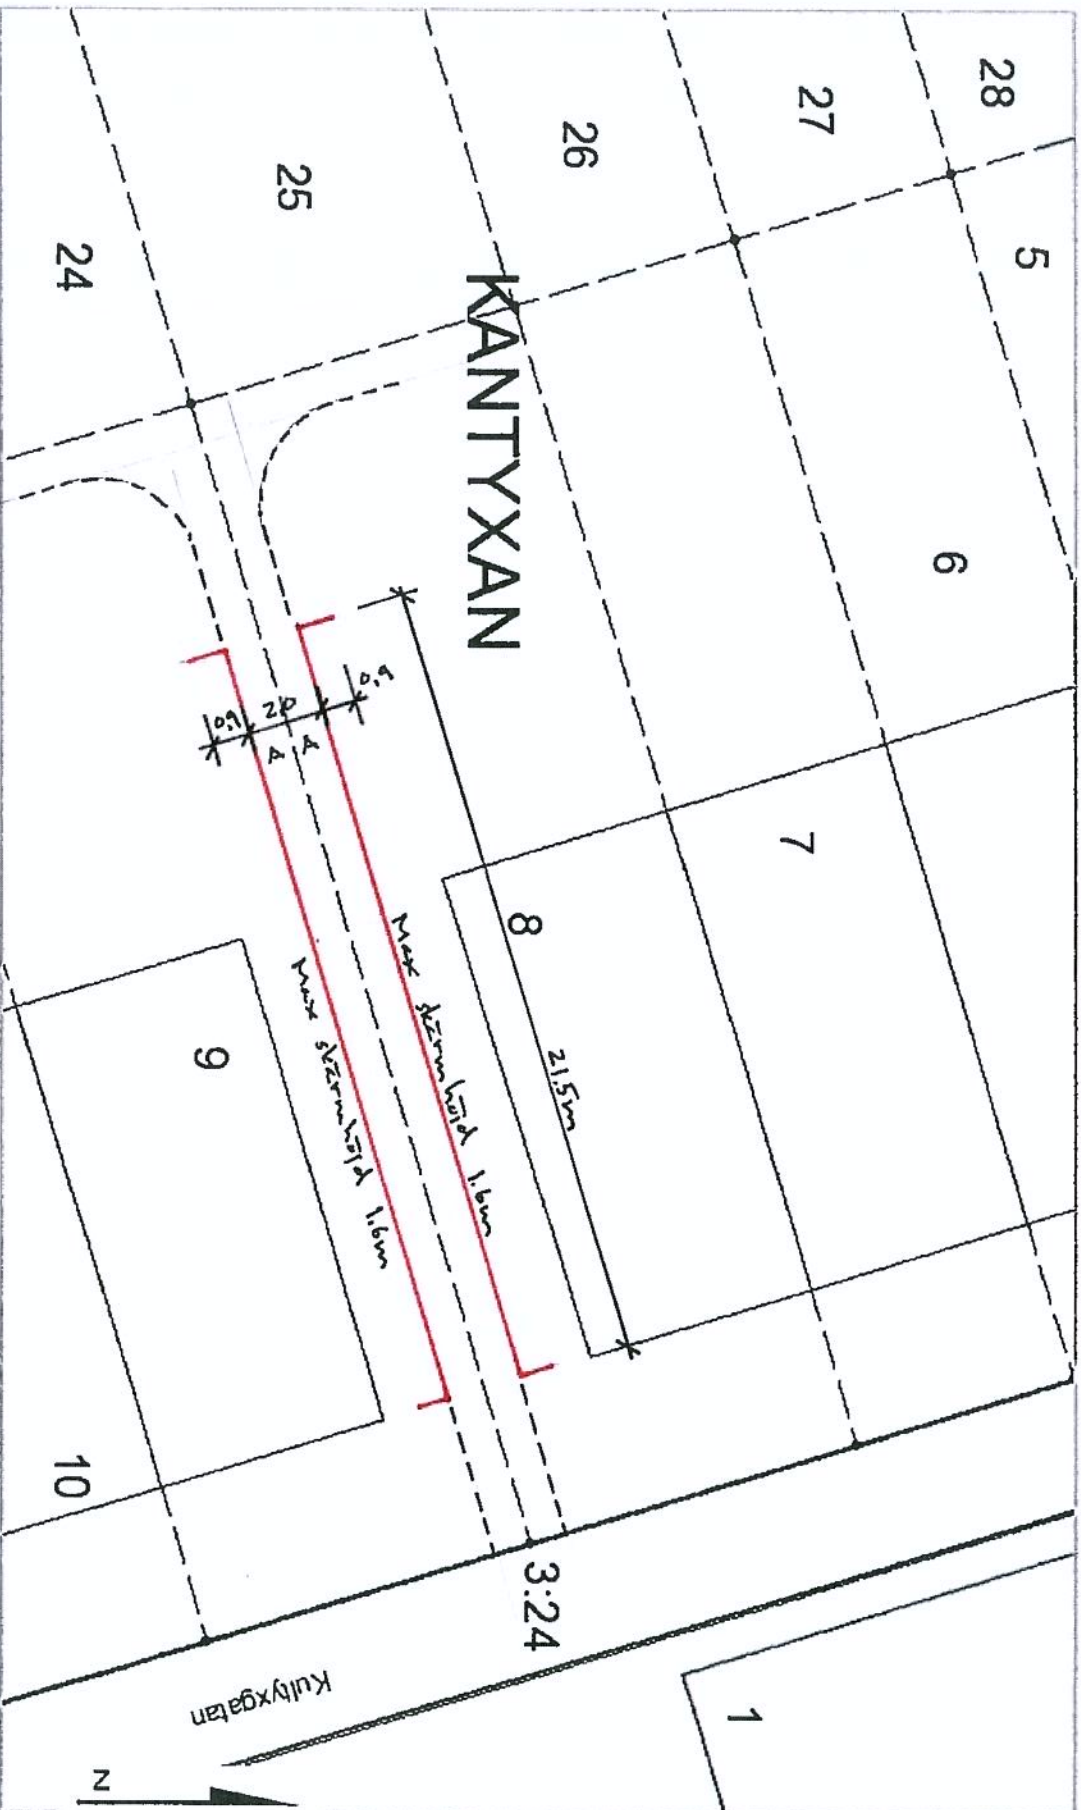



Kv. BRONSDOLKEN nr 24 & 25

2015-12-01

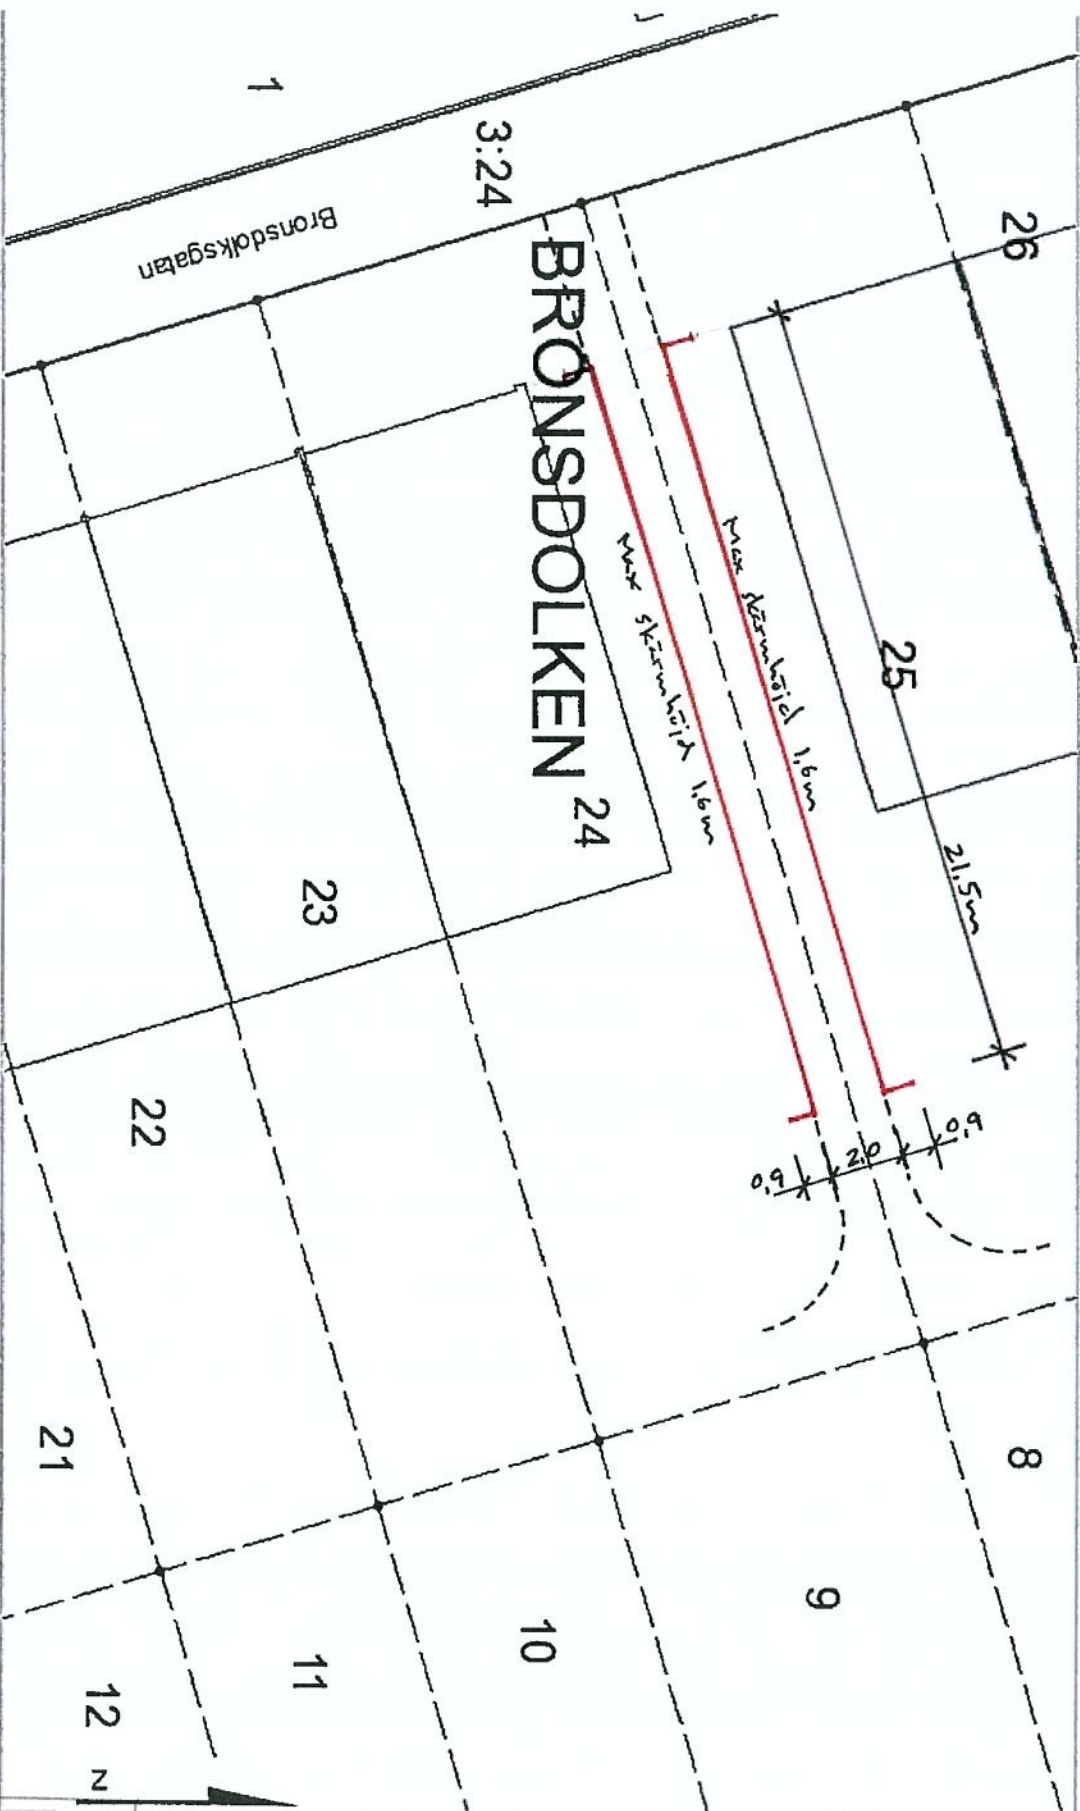

artredovisningen har inte rättsvärkan, jmfv mot beslut i lantmaterhandlingar.  
datum: 2015-11-09 © Lantmaterförvaltningen 2015

Skala: 1:200

10 meter


Dnr

Västerås stad  
Byggnadsnämnden  
2015-12-02




Kv. BRONSDOLKEN nr 8 e 9

2015-12-01

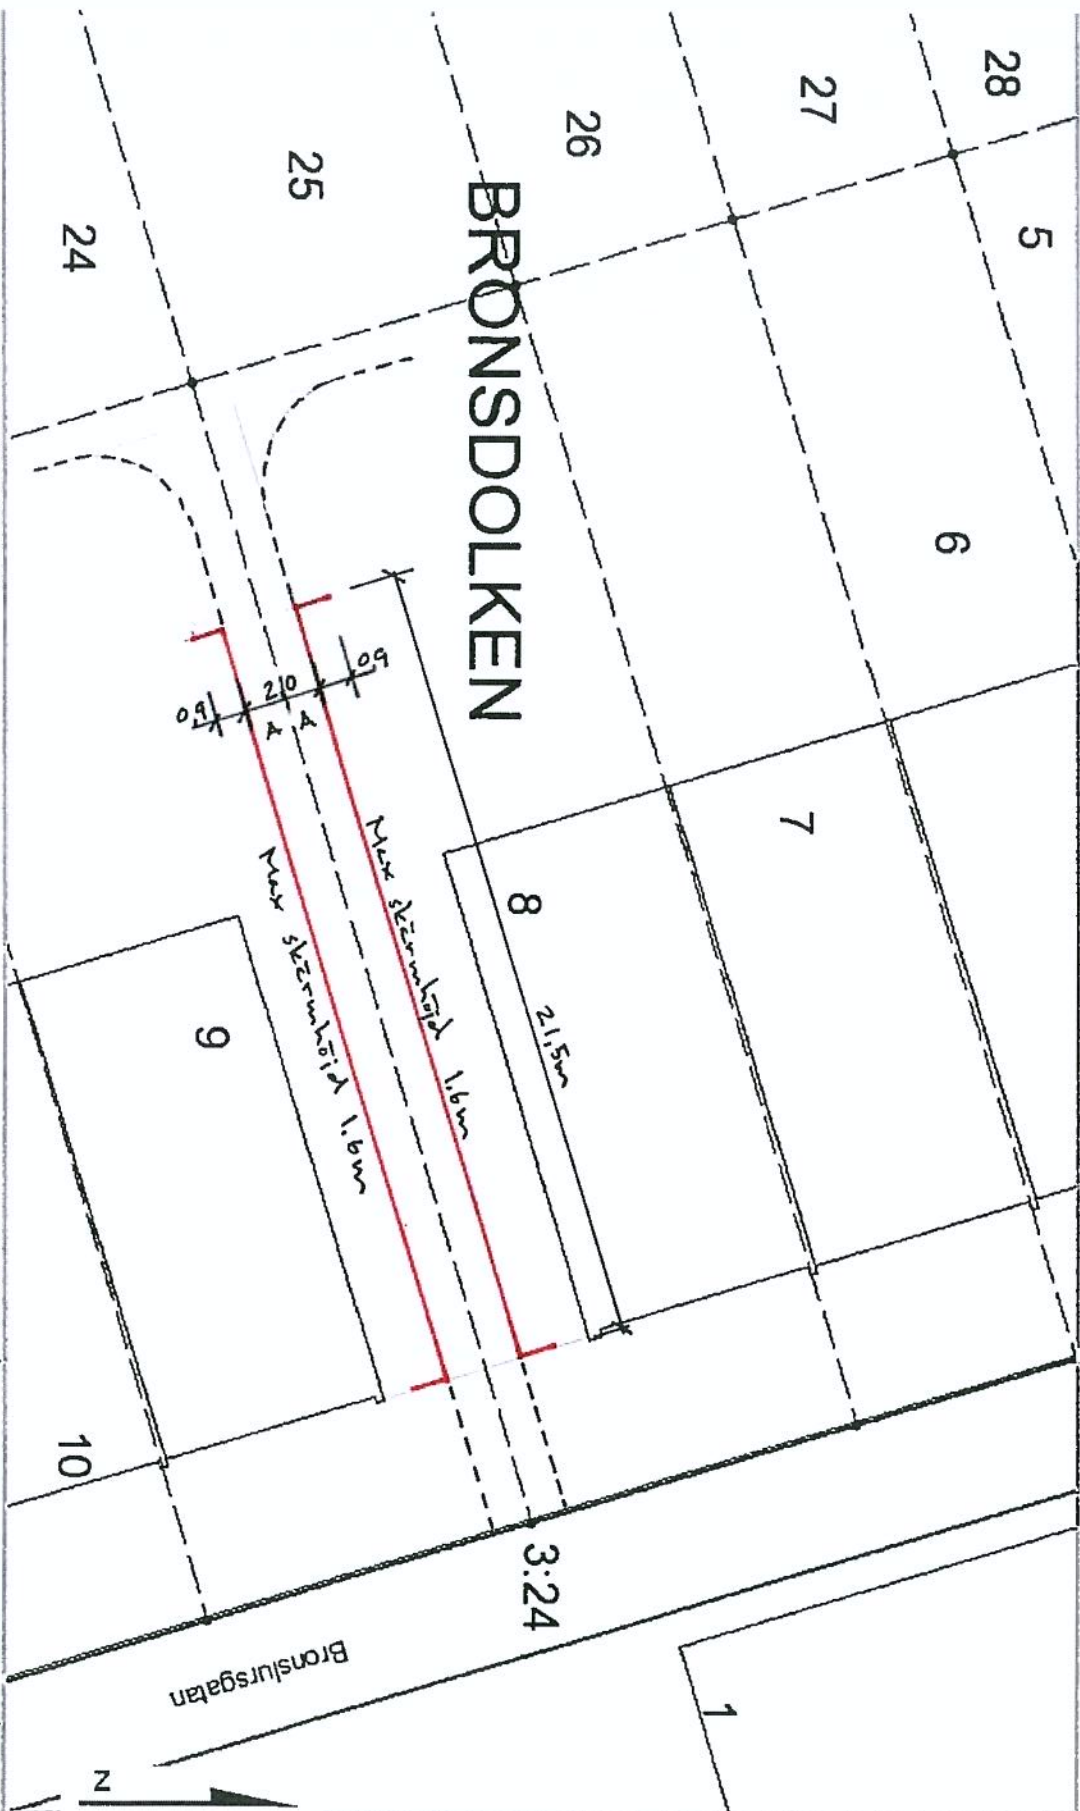

Kv. LURBLÅSAREN nr 8 & 9.

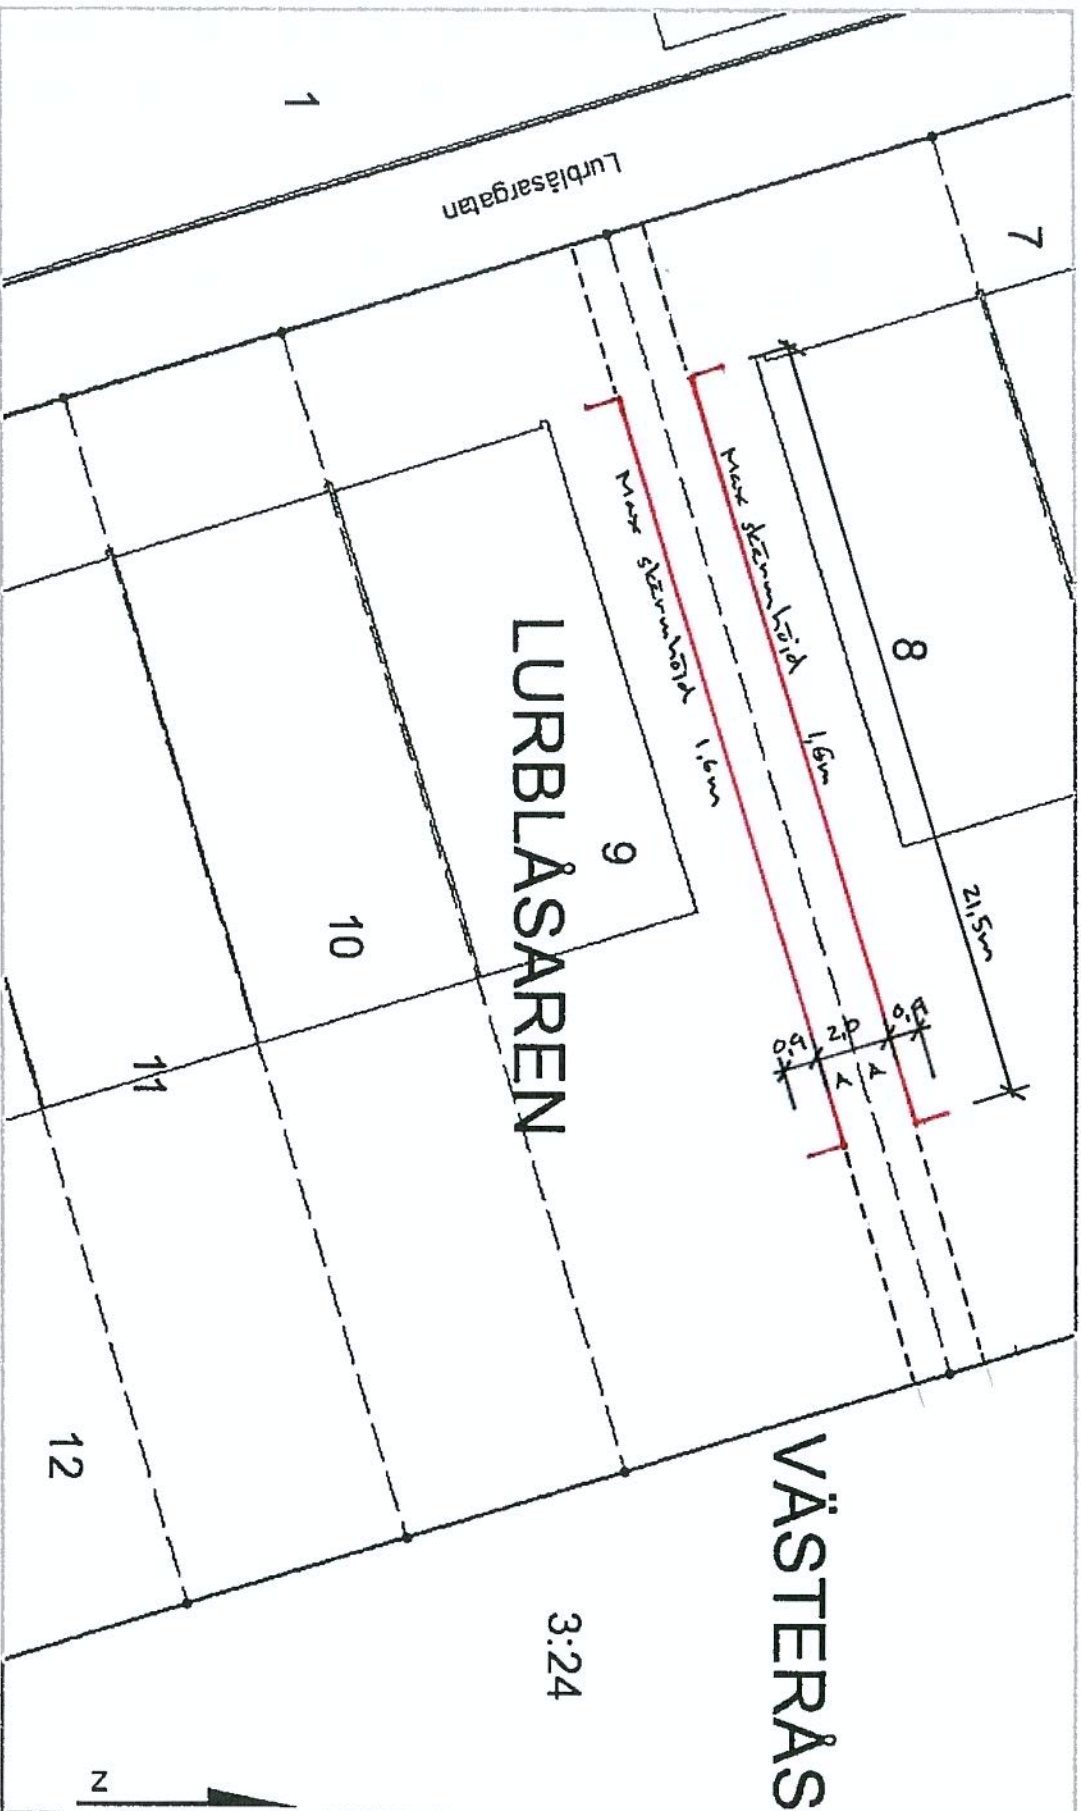

Västerås stad  
Byggnadsnämnden  
2015-12-02  
Dnr