	Trastsångens Samfällighet		Dok.nr	
			Datum 2019-09-24	
	Utgivare Daniel Malmgren		Tel	

Protokoll styrelsemöte i Trastsångens samfällighet

Datum: 2019-09-24
 Tid: 20:00
 Plats: Samfällighetslokalen
 Kallade: Bernt Eriksson, Hans Runesson, Carl Svahn, Göran Elebring, Tobias Eriksson, Daniel Malmgren.
 Inbjuden: -
 Närvarande: Bernt Eriksson, Hans Runesson, Carl Svahn, Göran Elebring, Tobias Eriksson, Daniel Malmgren, Fabio Accardo
 Frånvarande: -

Ärenden enligt dagordningen

§ 1. Mötet öppnande

Mötet öppnades

§ 2. Val av justerare och protokollförare

Bernt Eriksson, Daniel Malmgren

§ 3. Föregående protokoll

Genomgång

Inga kvarstående punkter

§ 4. Ekonomi

Ekonomi är under kontroll

§ 5. Underhåll

Höststädning 12/10 09:00

Att göra lista inför Höststädning:

Slamskopa skall köpas in för dagvattenbrunnar

Höststädning område Norr:

Målning/Förbättring av parkeringsrutor samt parkeringsförbudsruta

Översyn dagvattenbrunnar rensning

Luckring sand i lekplatsen

Ogräsrensning

Genomgång garagepanel-målning till våren?

Tvättning av vindskivor garage

Rengöring hängrännor garage

Höststädning område Söder:

Översyn dagvattenbrunnar

Målningsbättring färg på garagen längst ned på panelen.

Luckring sand i lekplatsen

Ogräsrensning

Dra bultar på gungorna

Rengöring hängrännor garage

Ansvarig för städning av lokalen efter städdagen - Ansvarig skall ses ut innan dagen börjar

§ 6. Övrigt frågor

Information från rundvandring med representanter från Tekniska Verken. Karta skannas in-
Vårt ansvar är dagvattenbrunnarna med galler, övrigt ansvar hos kommunen.

§ 7. Nästa möte


12/11 20:00


§ 8. Mötets avslutning

Mötet avslutades


Justerare: Bernt Eriksson

Sekreterare: Daniel Malmgren

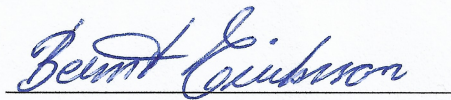

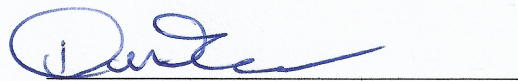


TVAR
 öger ledningarna
 = Dagvatten
 = Vattenledning
 = Avlopp
 = Regnvattenbrunn = öger GA
 = dom - stredade ledningar
 (Alla färger ömt streck)

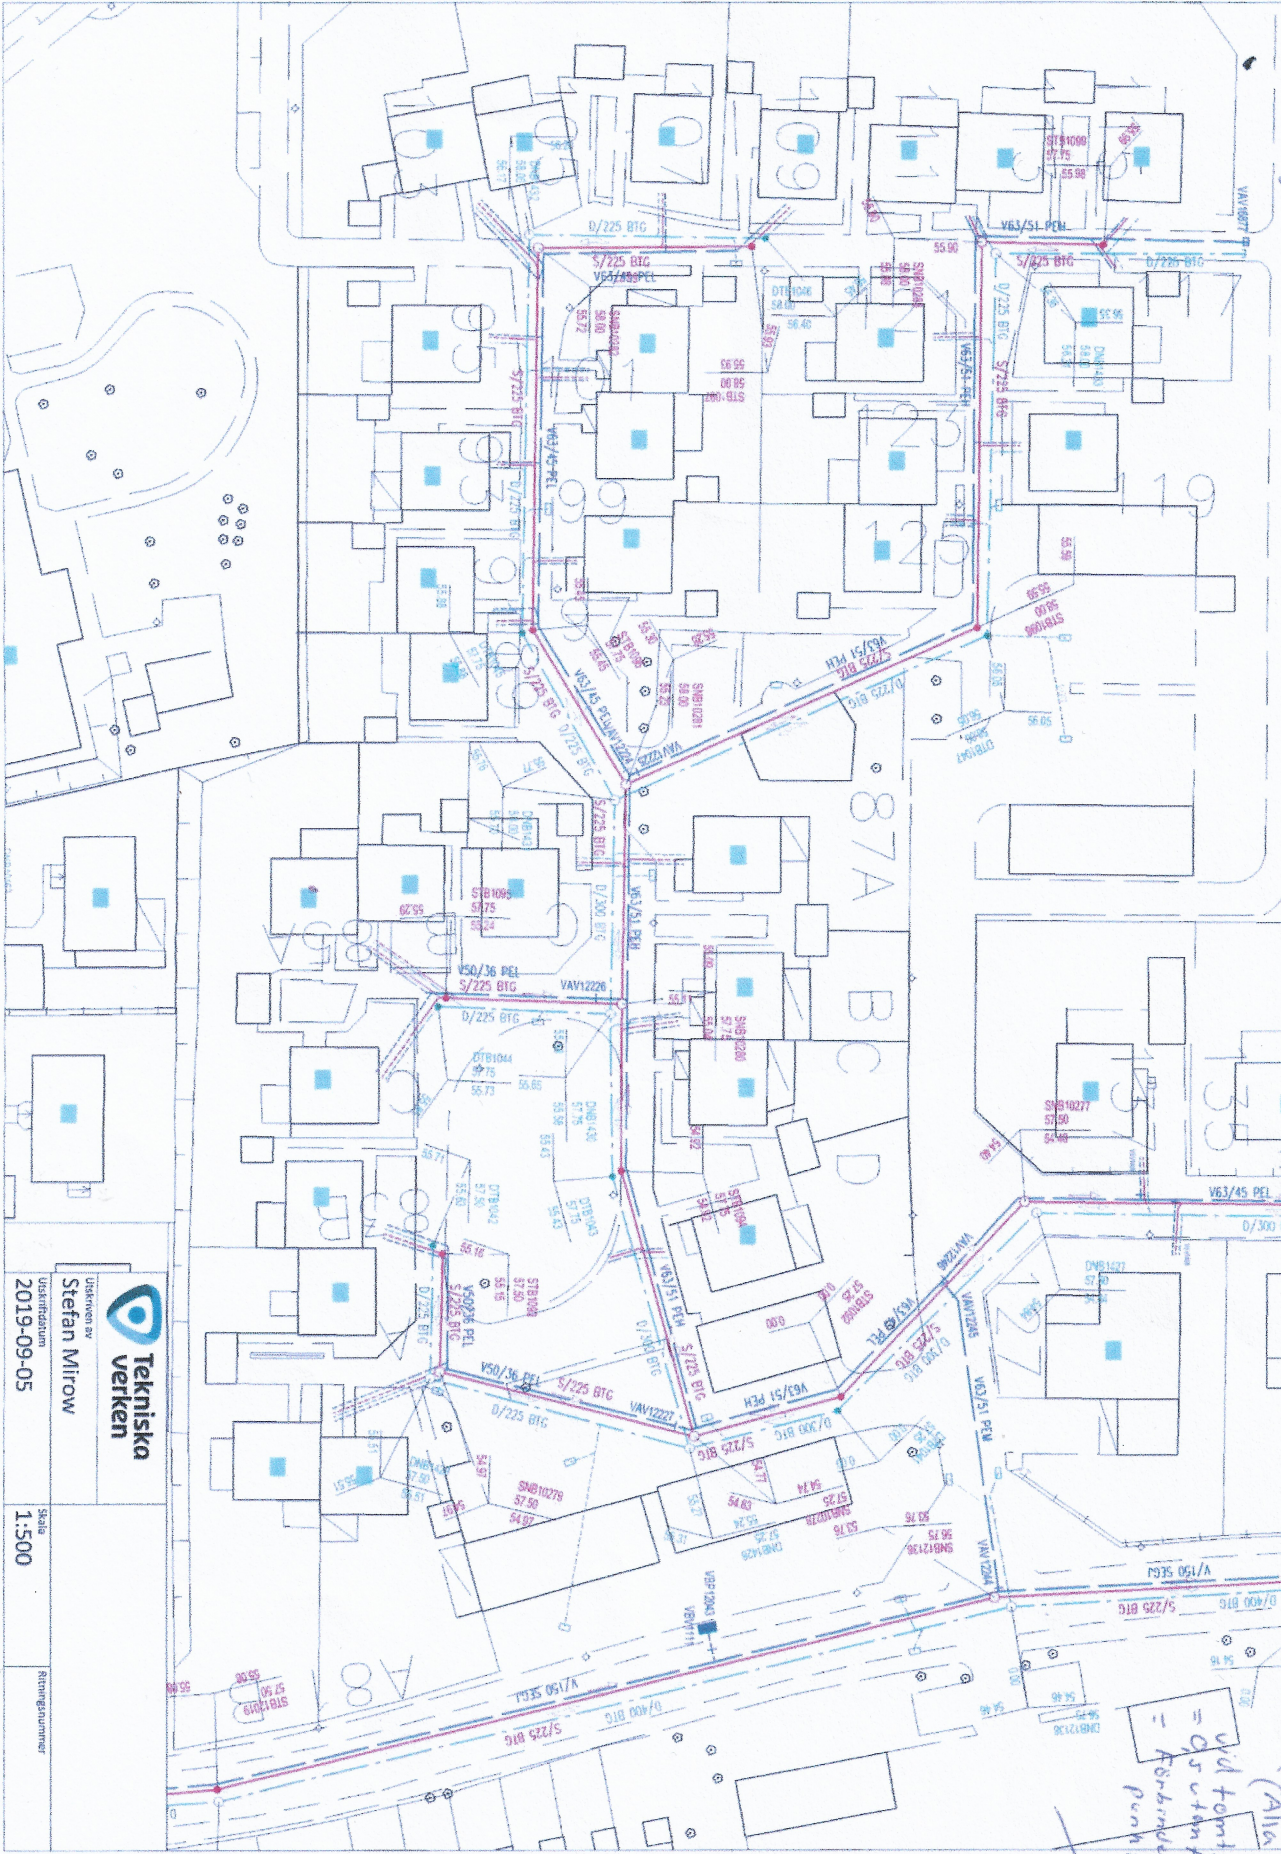

Vid tomgång
 = Går utan för
 försändelse
 punkterna
 (Alla färger ömt streck)


Tekniska Verken
 Utarbetat av
 Stefan Mirrow
 Utsefförslutning
 2019-09-05
 Skala
 1:500
 Ritningsnummer