


YTTERVÄGG FÖR HUS 178:1  
 179:1  
 181:1  
 190:1  
 195:1

YTTERVÄGG FÖR HUS 178:8  
 179:8  
 181:8  
 190:8  
 195:6

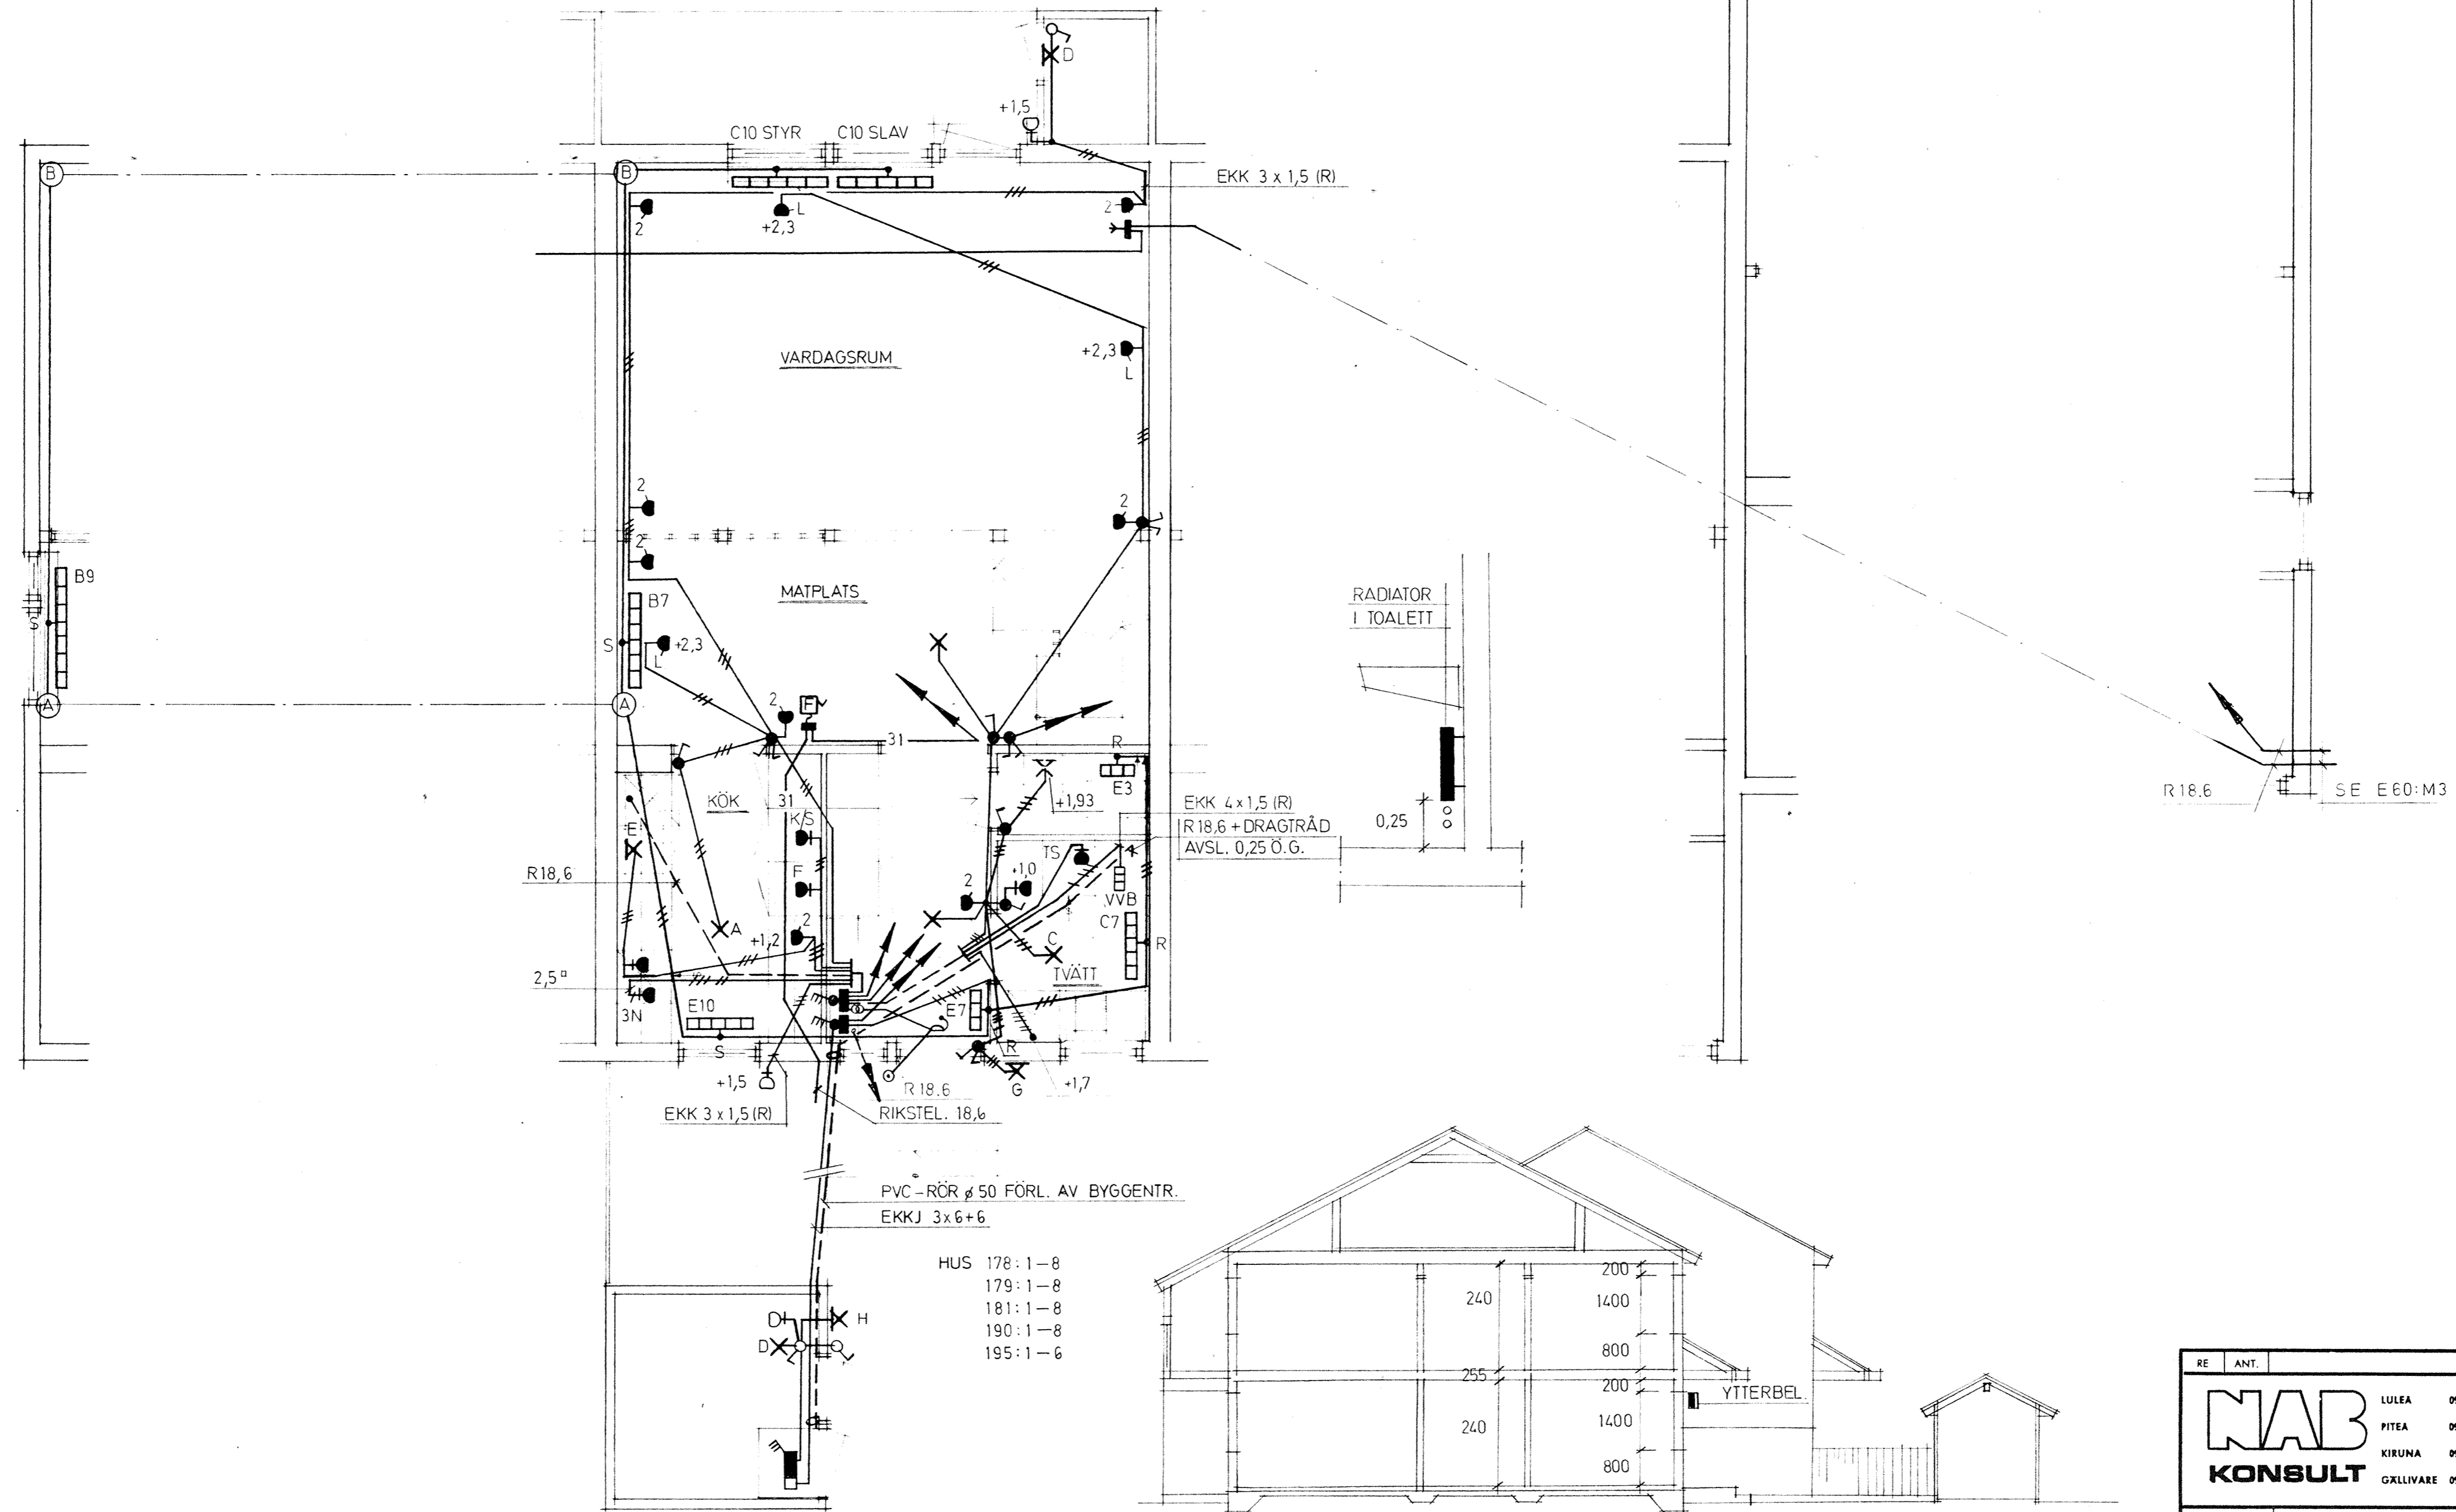

HUS 178:1-8  
 179:1-8  
 181:1-8  
 190:1-8  
 195:1-6

RE	ANT.	REGISTRERINGEN	AVSER	SIGN.	DATUM
<b>NAB</b>		LULEÅ	0920-282 00	<b>BJÖRSKATAN - LULEÅ.</b>	
<b>KONSULT</b>		PITEÅ	0911-140 45	RÄDHUS, OMPADE 1.	
		KIRUNA	0960-130 80	HUSSTYP <b>B</b> BELYSNING, VÄRME	
		GÄLLIVARE	0970-135 20	BOTTENPLAN KRAFT, TELE	
RITAD AV	UPPLYSNINGAR	SKALA	RITINGSNUMMER	REG.	
ALH	R. LINDKVIST	1:50 / 1:100			
DAT.	75.03.21	PROJEKTNUMMER			
		75 03 21 455			
		75 03 21 780		<b>- E69:31</b>	