

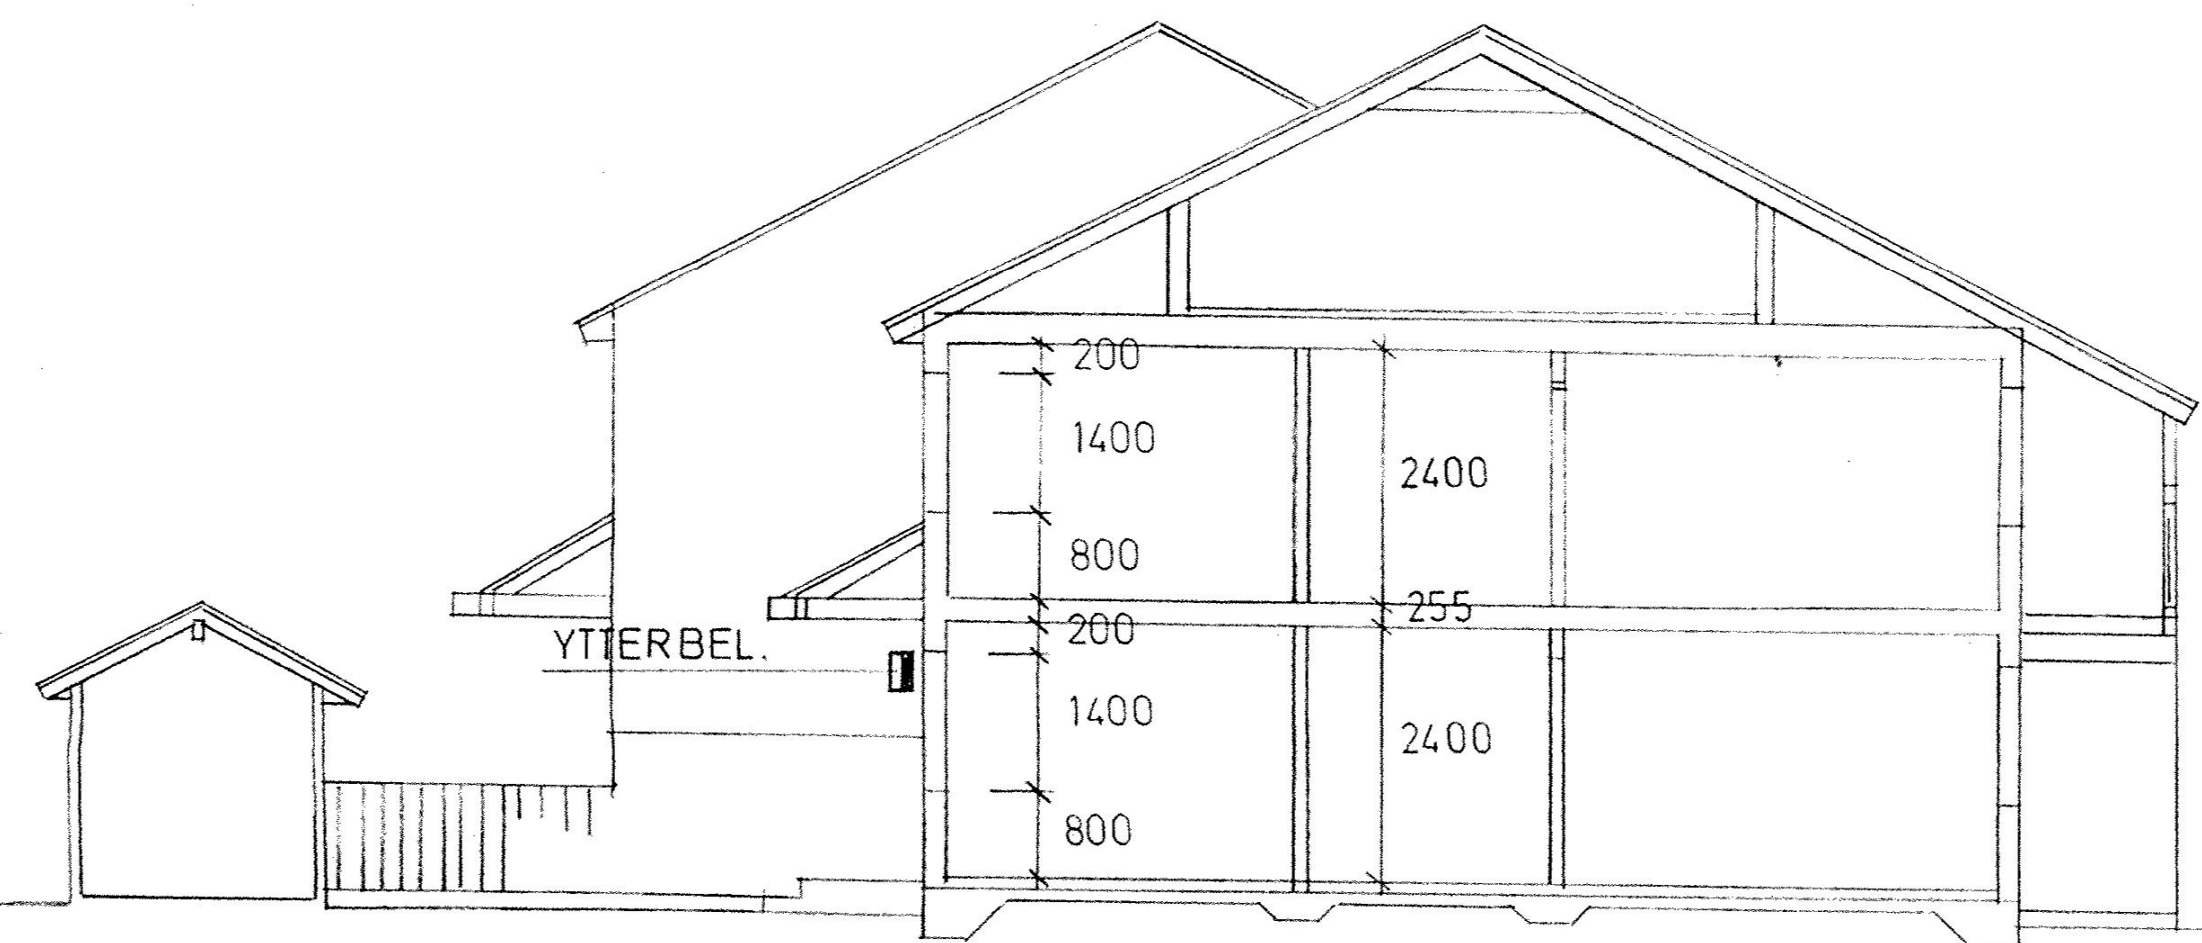



YTTERVÄGG FÖR HUS 187 : 8
194 : 7

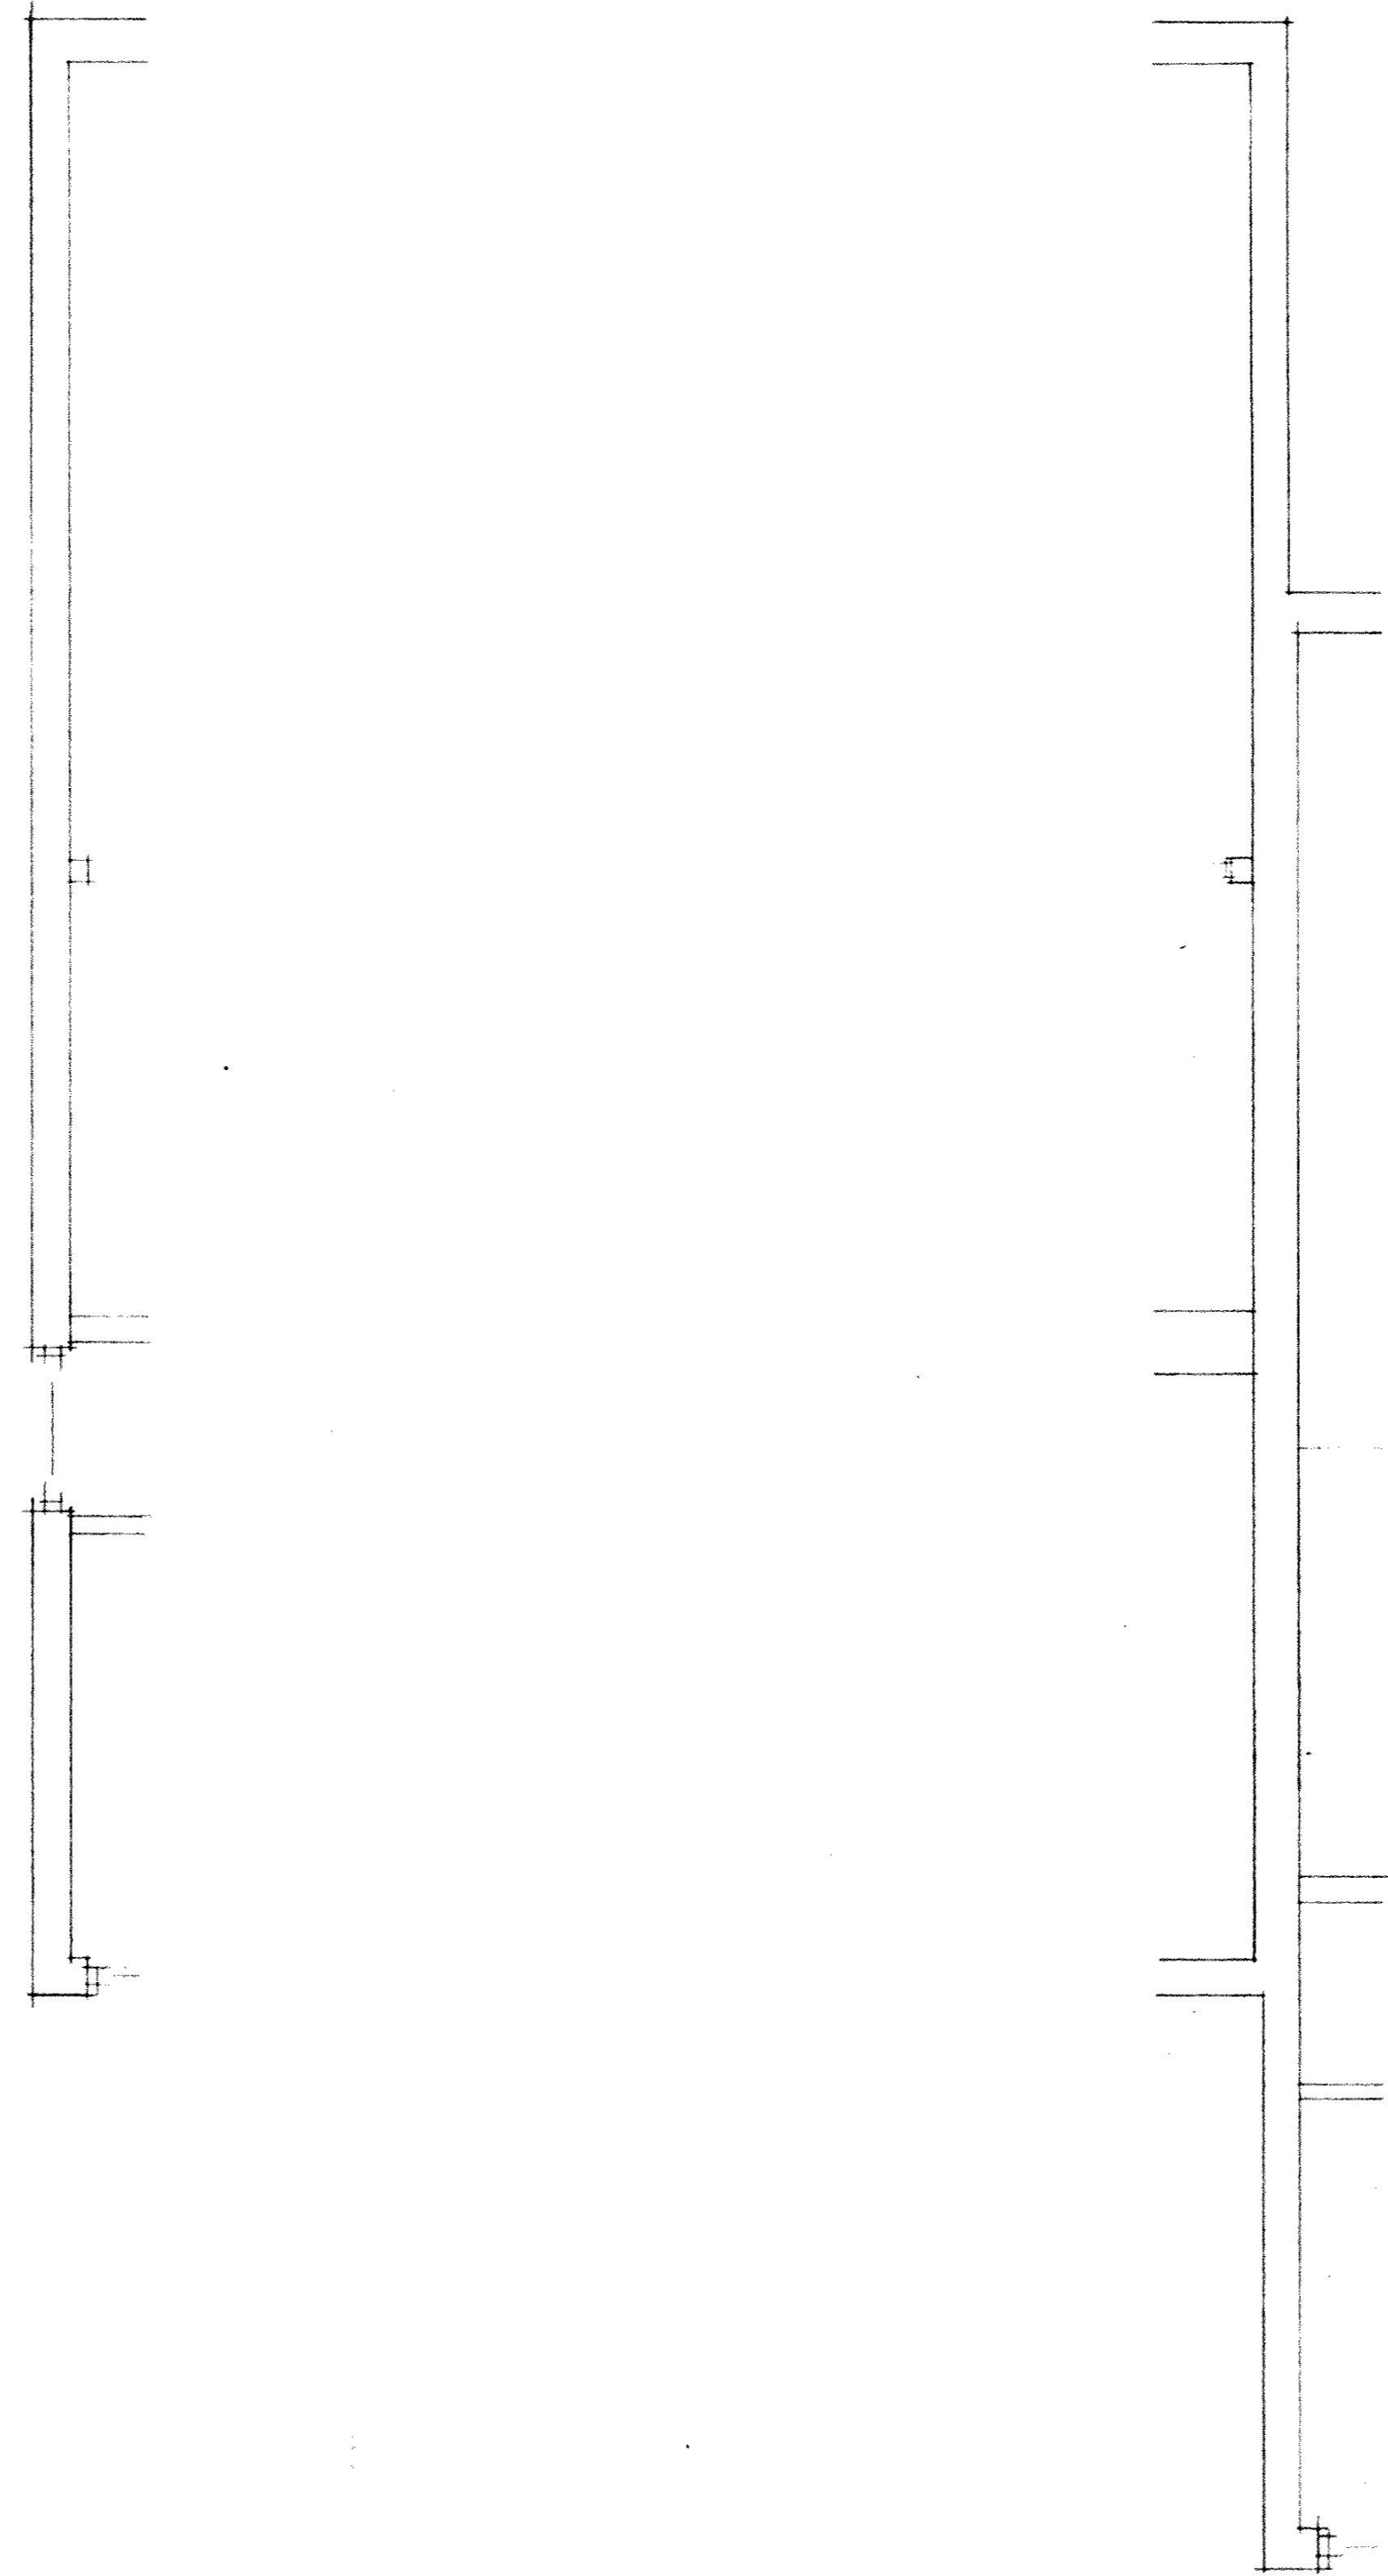

SEKTION SKALA 1:100

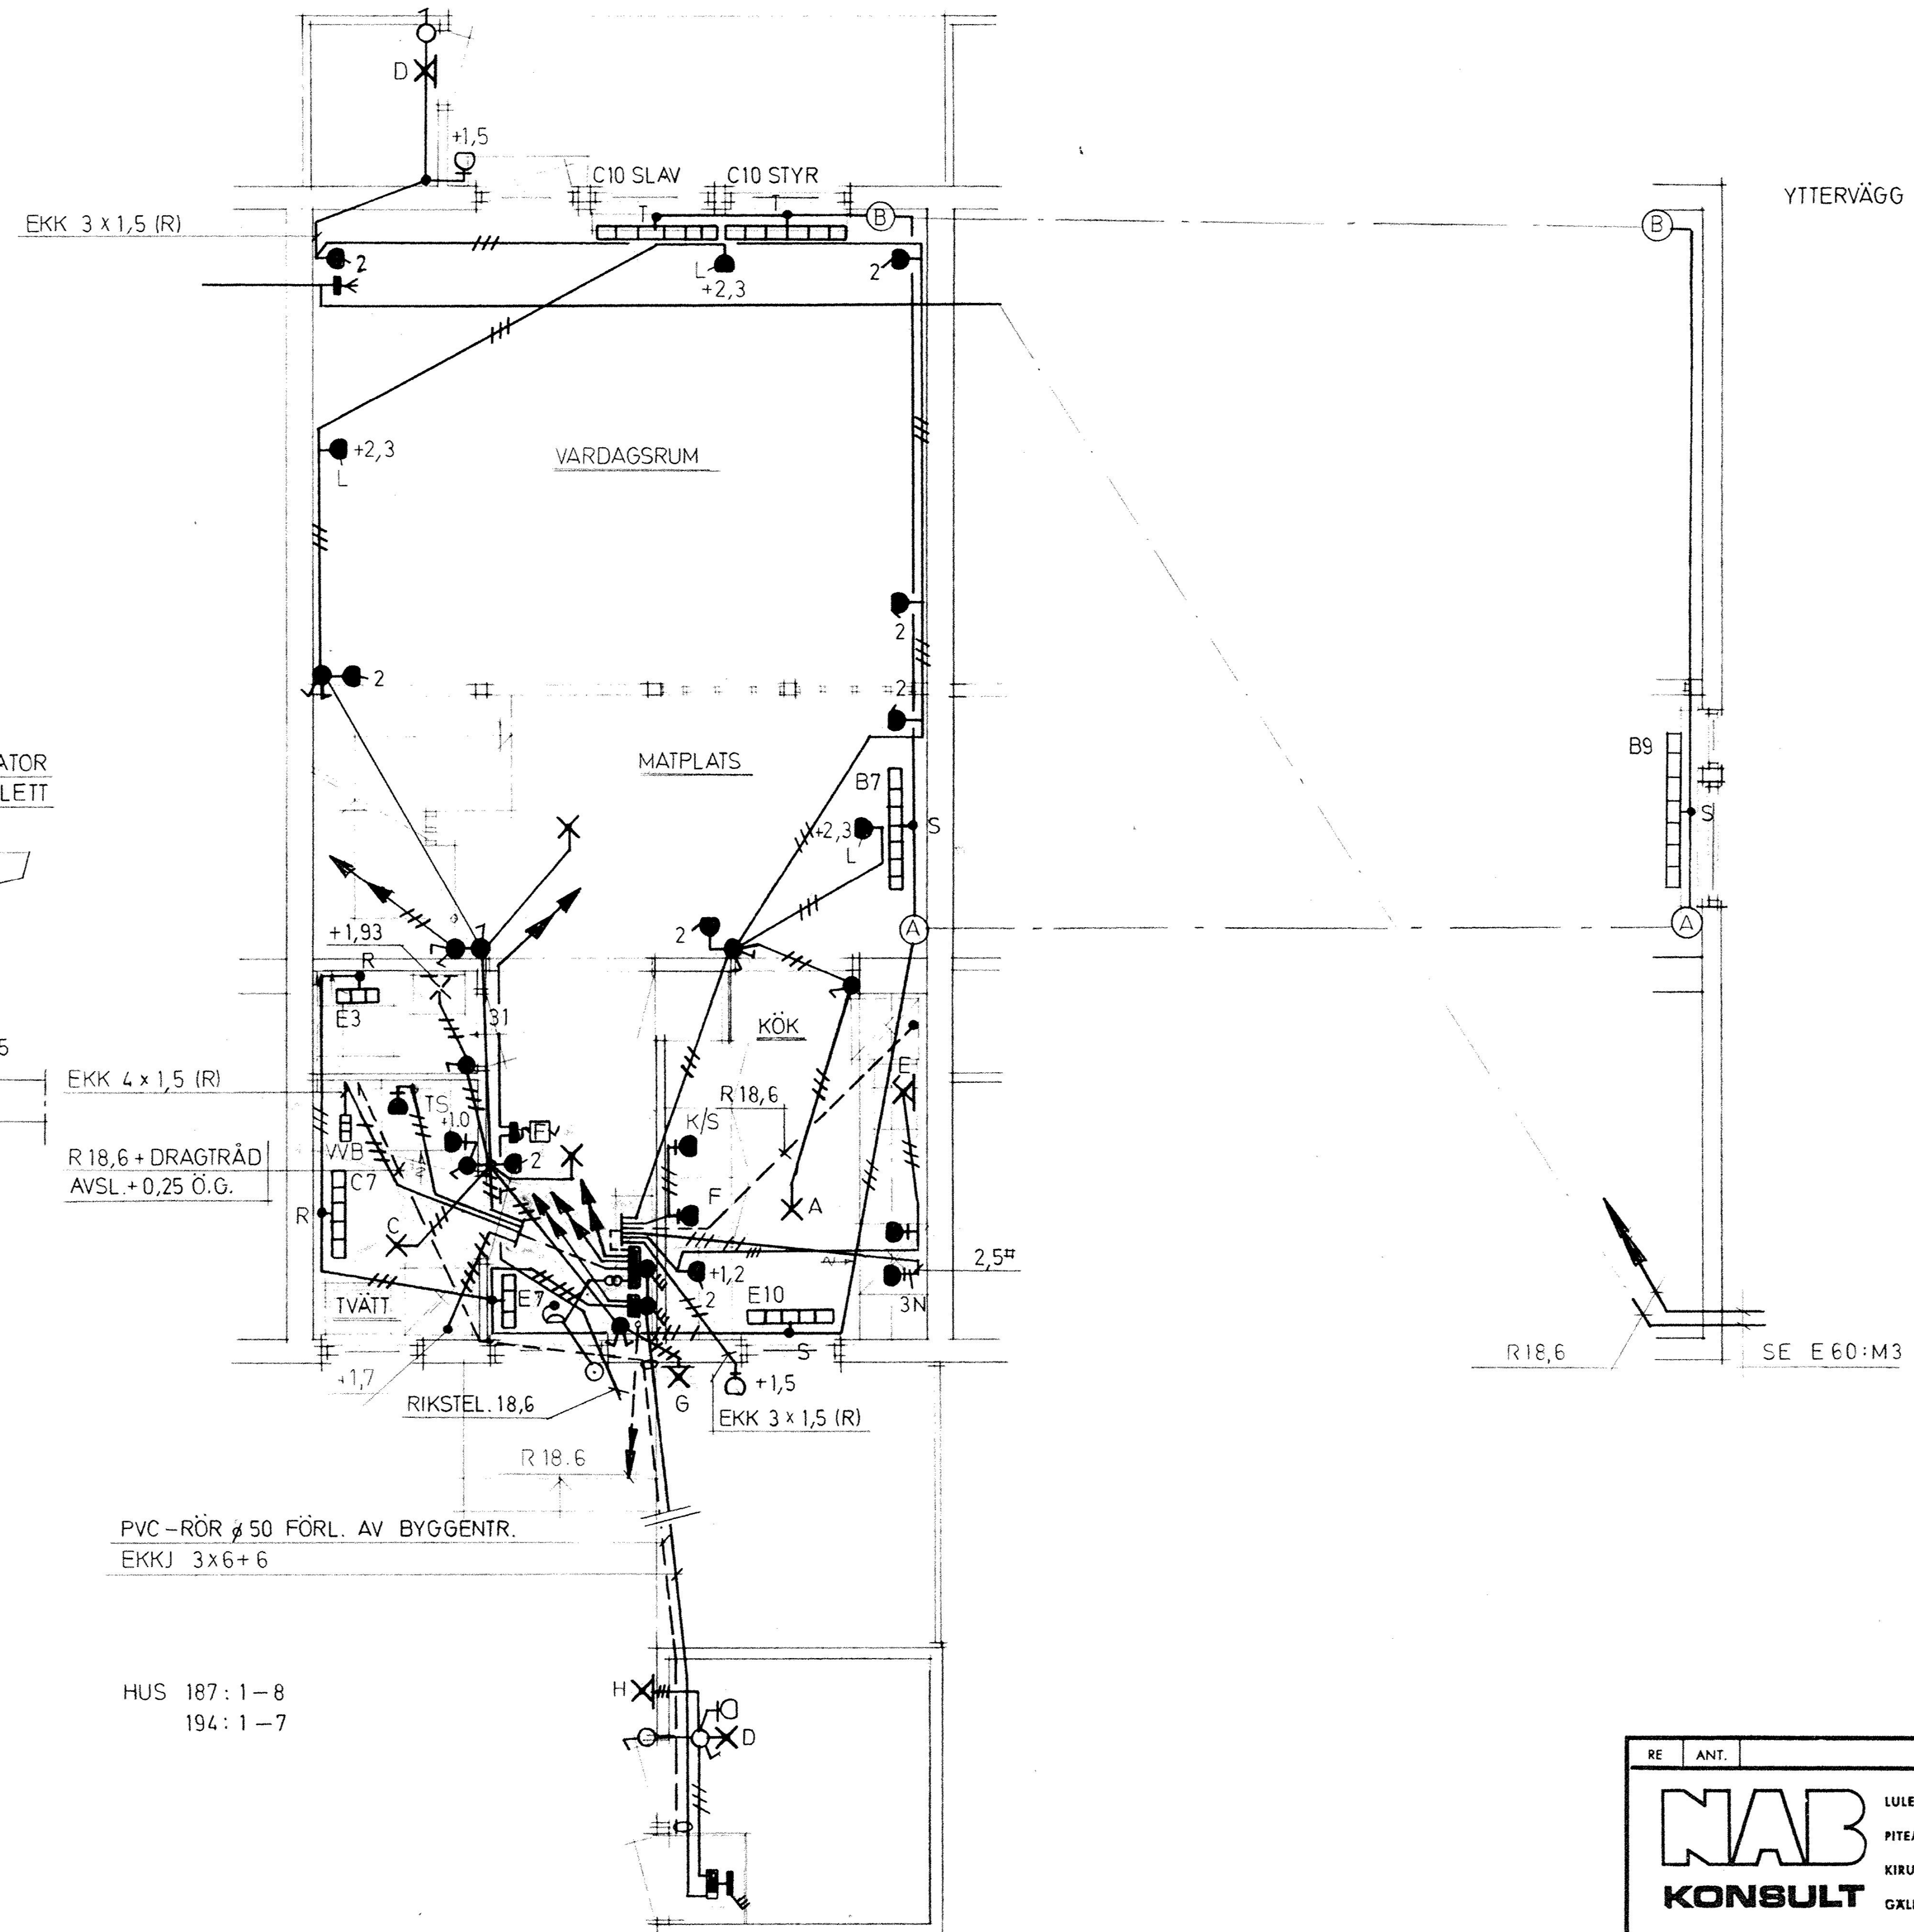

YTTERVÄGG FÖR HUS 187 : 1
194 : 1

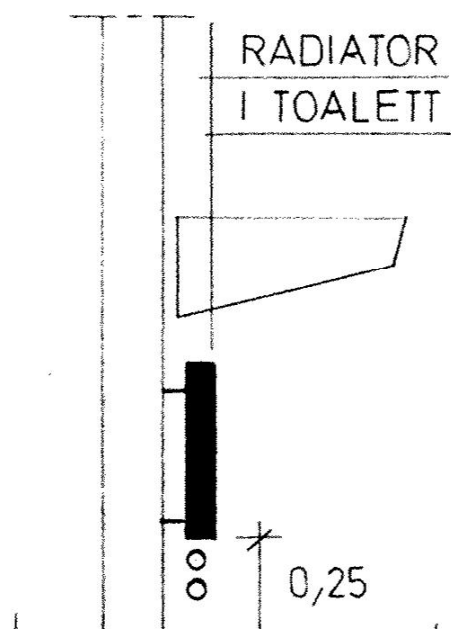

RADIATOR
I TOALETT

0,25

EKK 4 x 1,5 (R)

R 18,6 + DRAGTRÅD
AVSL. + 0,25 Ö.G.

PVC-RÖR \varnothing 50 FÖRL. AV BYGGENTR.
EKKJ 3x6+6

HUS 187 : 1-8
194 : 1-7

RE	ANT.	REGISTRERINGEN	AVSER	SIGN.	DATUM
NAB		LULEÅ	0920-282 00	BJÖRKSKATAN - LULEÅ.	
KONSULT		PITEÅ	0911-160 65	KÖKHUS OMRÅDE 1.	
		KIRUNA	0980-130 80	-LSTYP A+ BELYSNING, VÄRME,	
		GÄLLIVARE	0970-135 20	BOTTENPLAN KRAFT, TELE.	
RITAD AV OHM	UPPLYSNINGAR R. LINDKVIST	SKALA	1:50, 1:100	RITNINGNUMMER	REG.
DAT. 75.03.21		PROJEKTNUMMER	448 744 455	- E69:21	
		HÖJ. VA 750			