




PLAC. AV MOTORVÄRMARUTTAG I  
DUBBELGARAGE NR 4 OCH 8

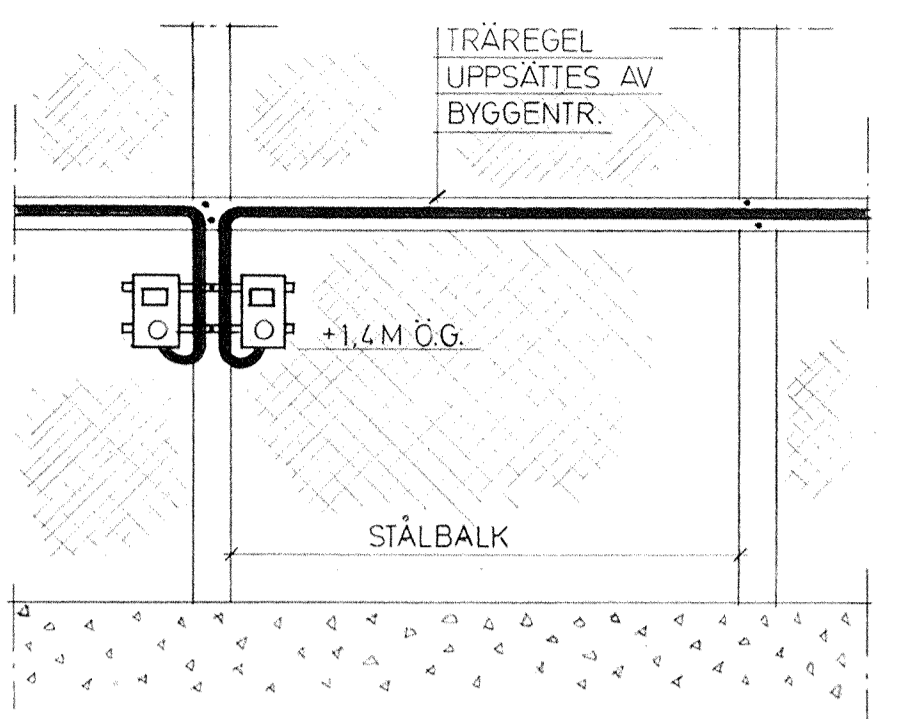


DETALJ ÖVER KABELNFÖRING TILL  
GRUNDPLATA FÖR VÄRMEKABEL

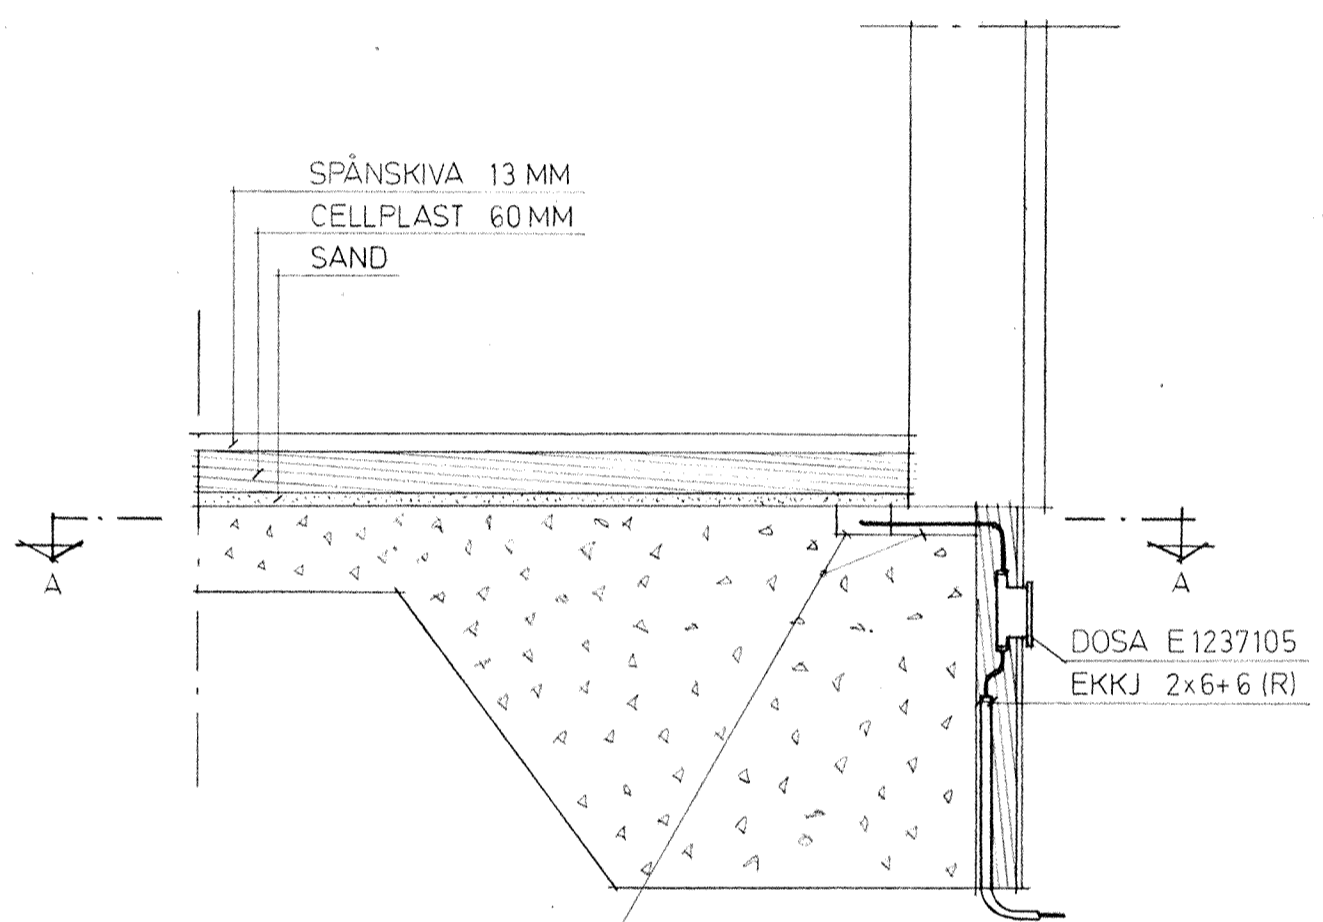

URSPÄNNING SOM TÄCKS MED  
CEMENTBRUK (UTF AV BYGGENTR.)

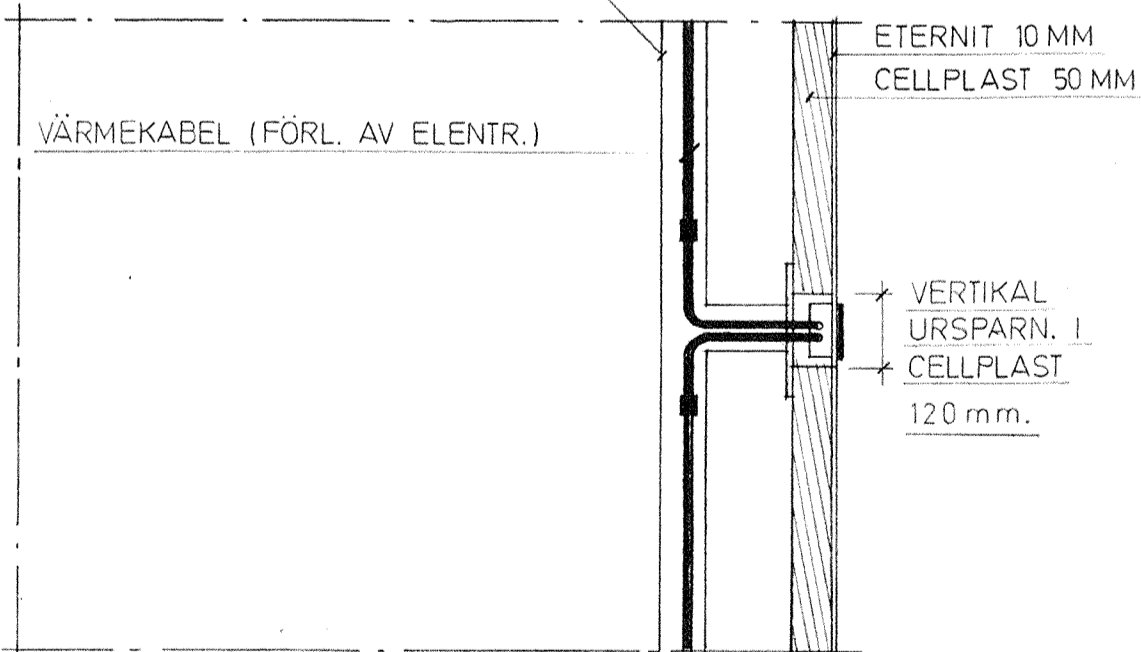

SNITT A-A

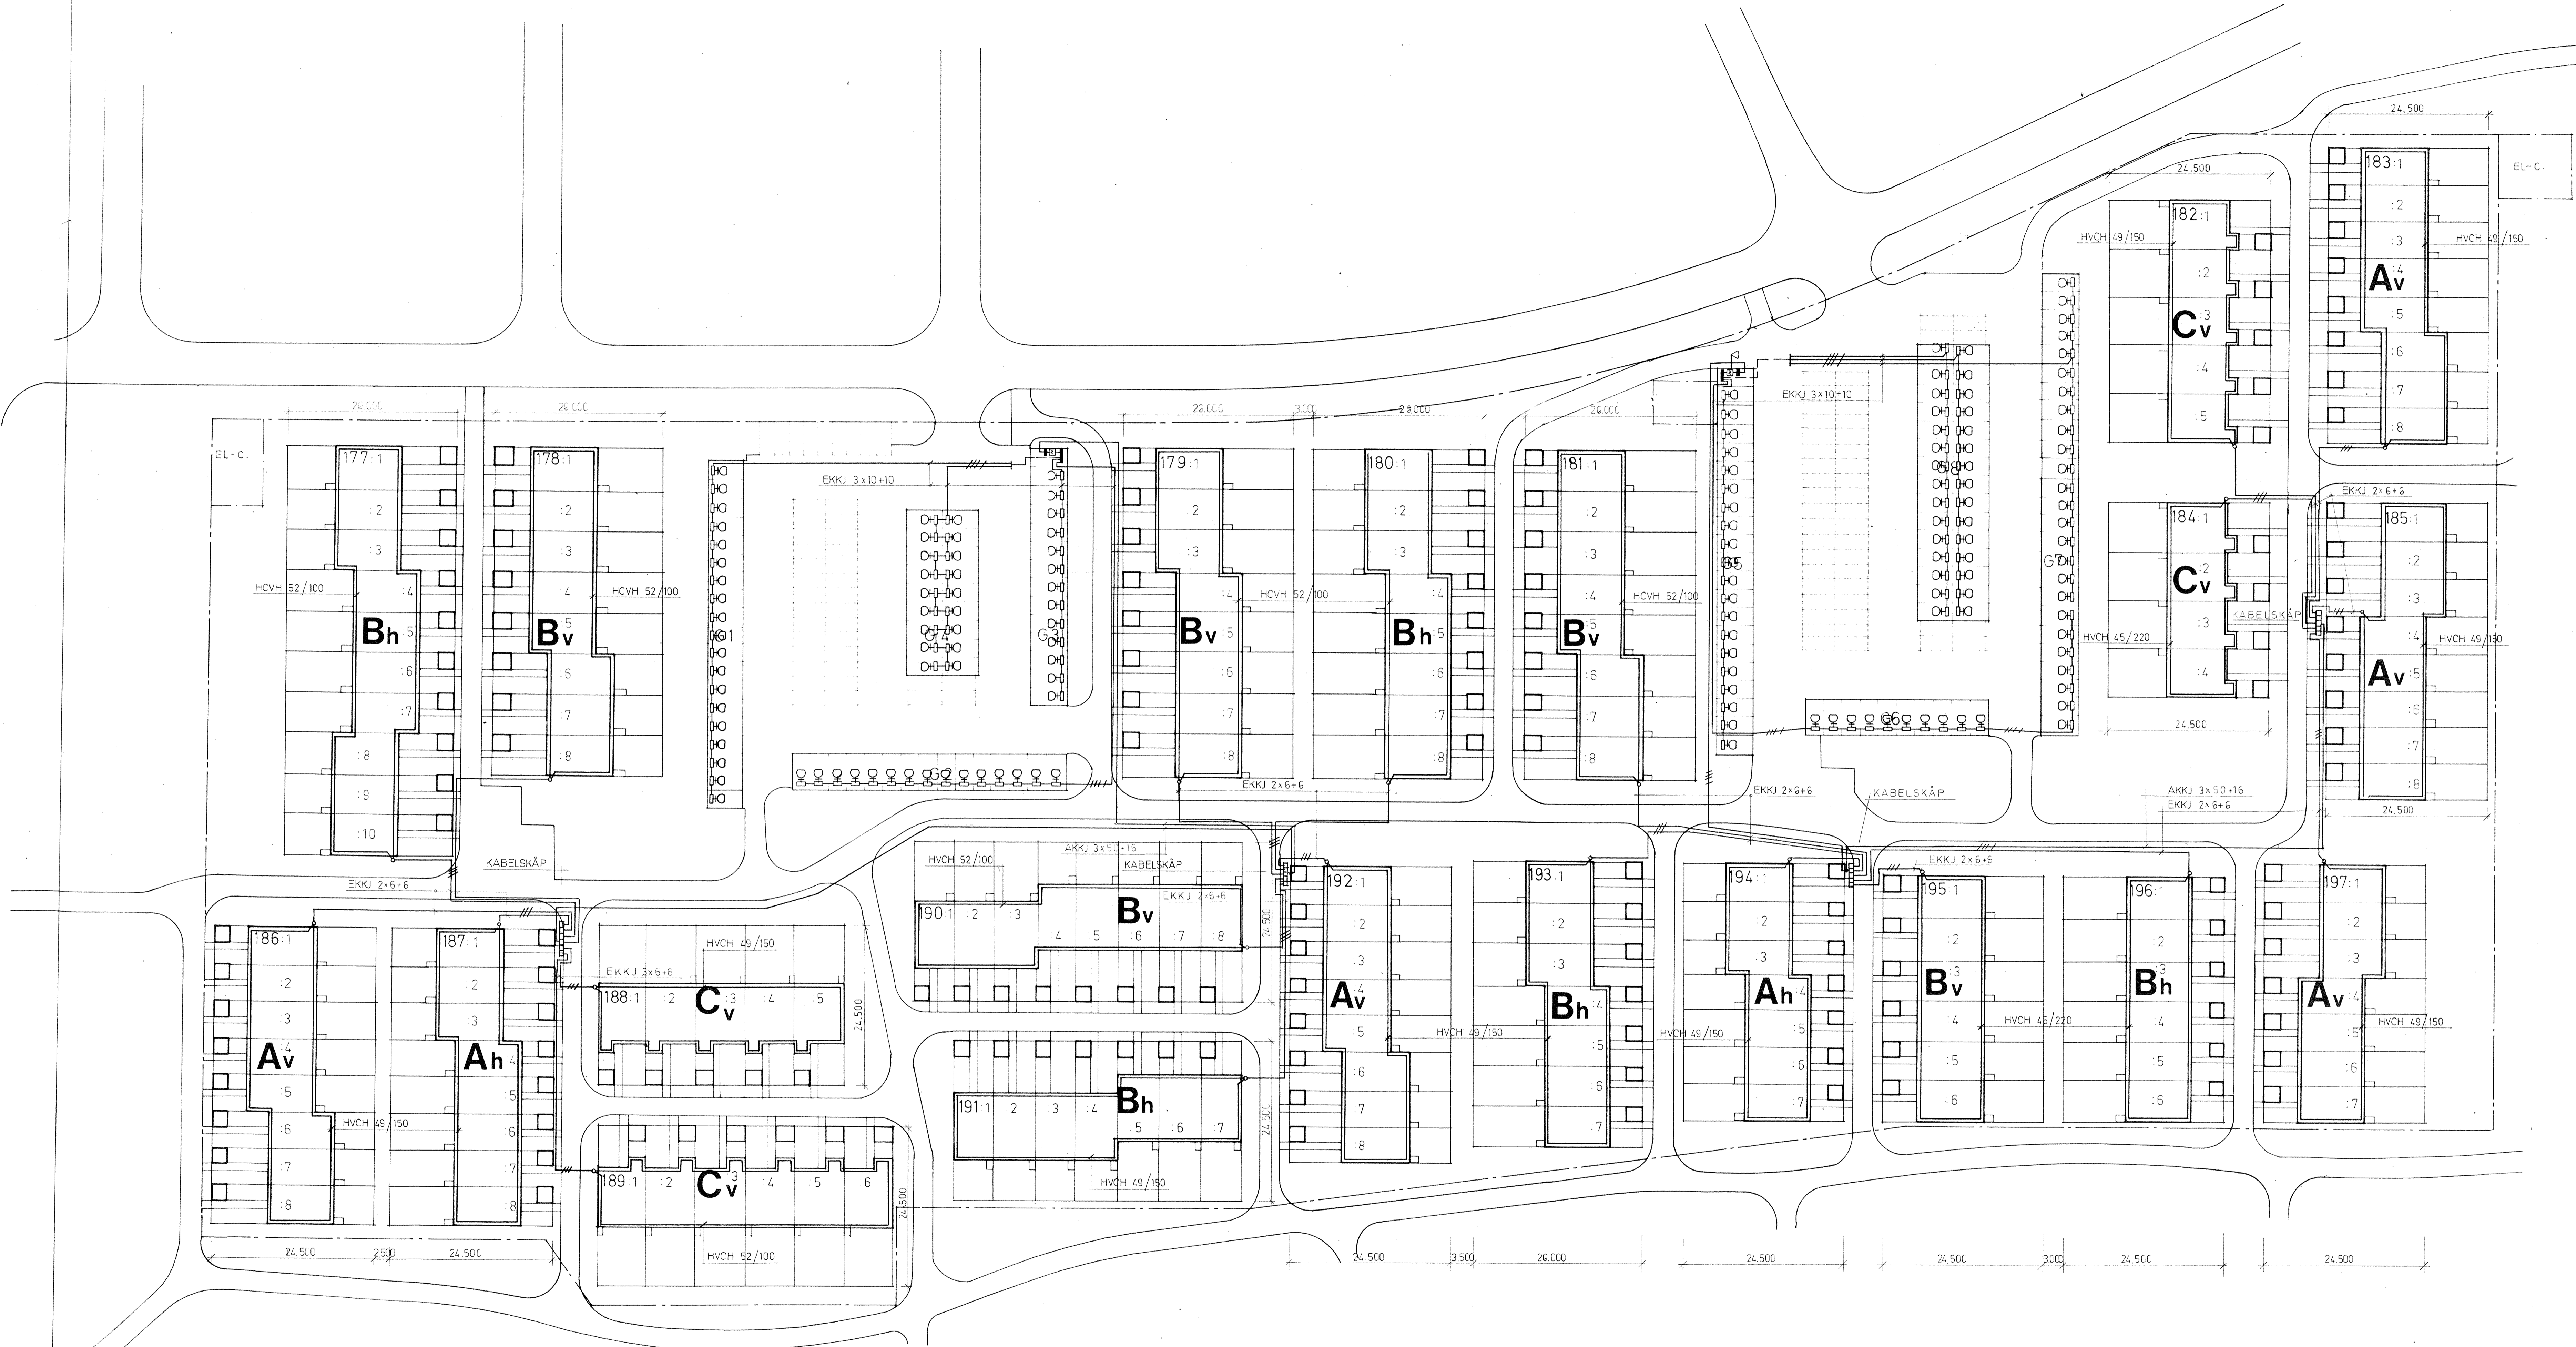

RE	ANT	REGISTRERINGEN AVSER	SIGN	DATUM
		LULEÅ 0920-282 00 PITEÅ 0911-140 65 KIRUNA 0960-130 80 GÄLLIVARE 0978-135 20	<b>BJÖRKSÖSKATAN - LULEÅ.</b> RADHUSOMRÅDE 1 SITUATIONSPLAN MOTORVÄRMARUTTAG OCH GRUNDVÄRME	
RITAD AV ALH DAT.	UPPFYLNINGAR R. LINDKVIST	SKALA 1:400 PROJEKTNUMMER NAB 740 455 HSB VA 780	RITINGSNUMMER REG.	-E60-M2
1975-03-21				