


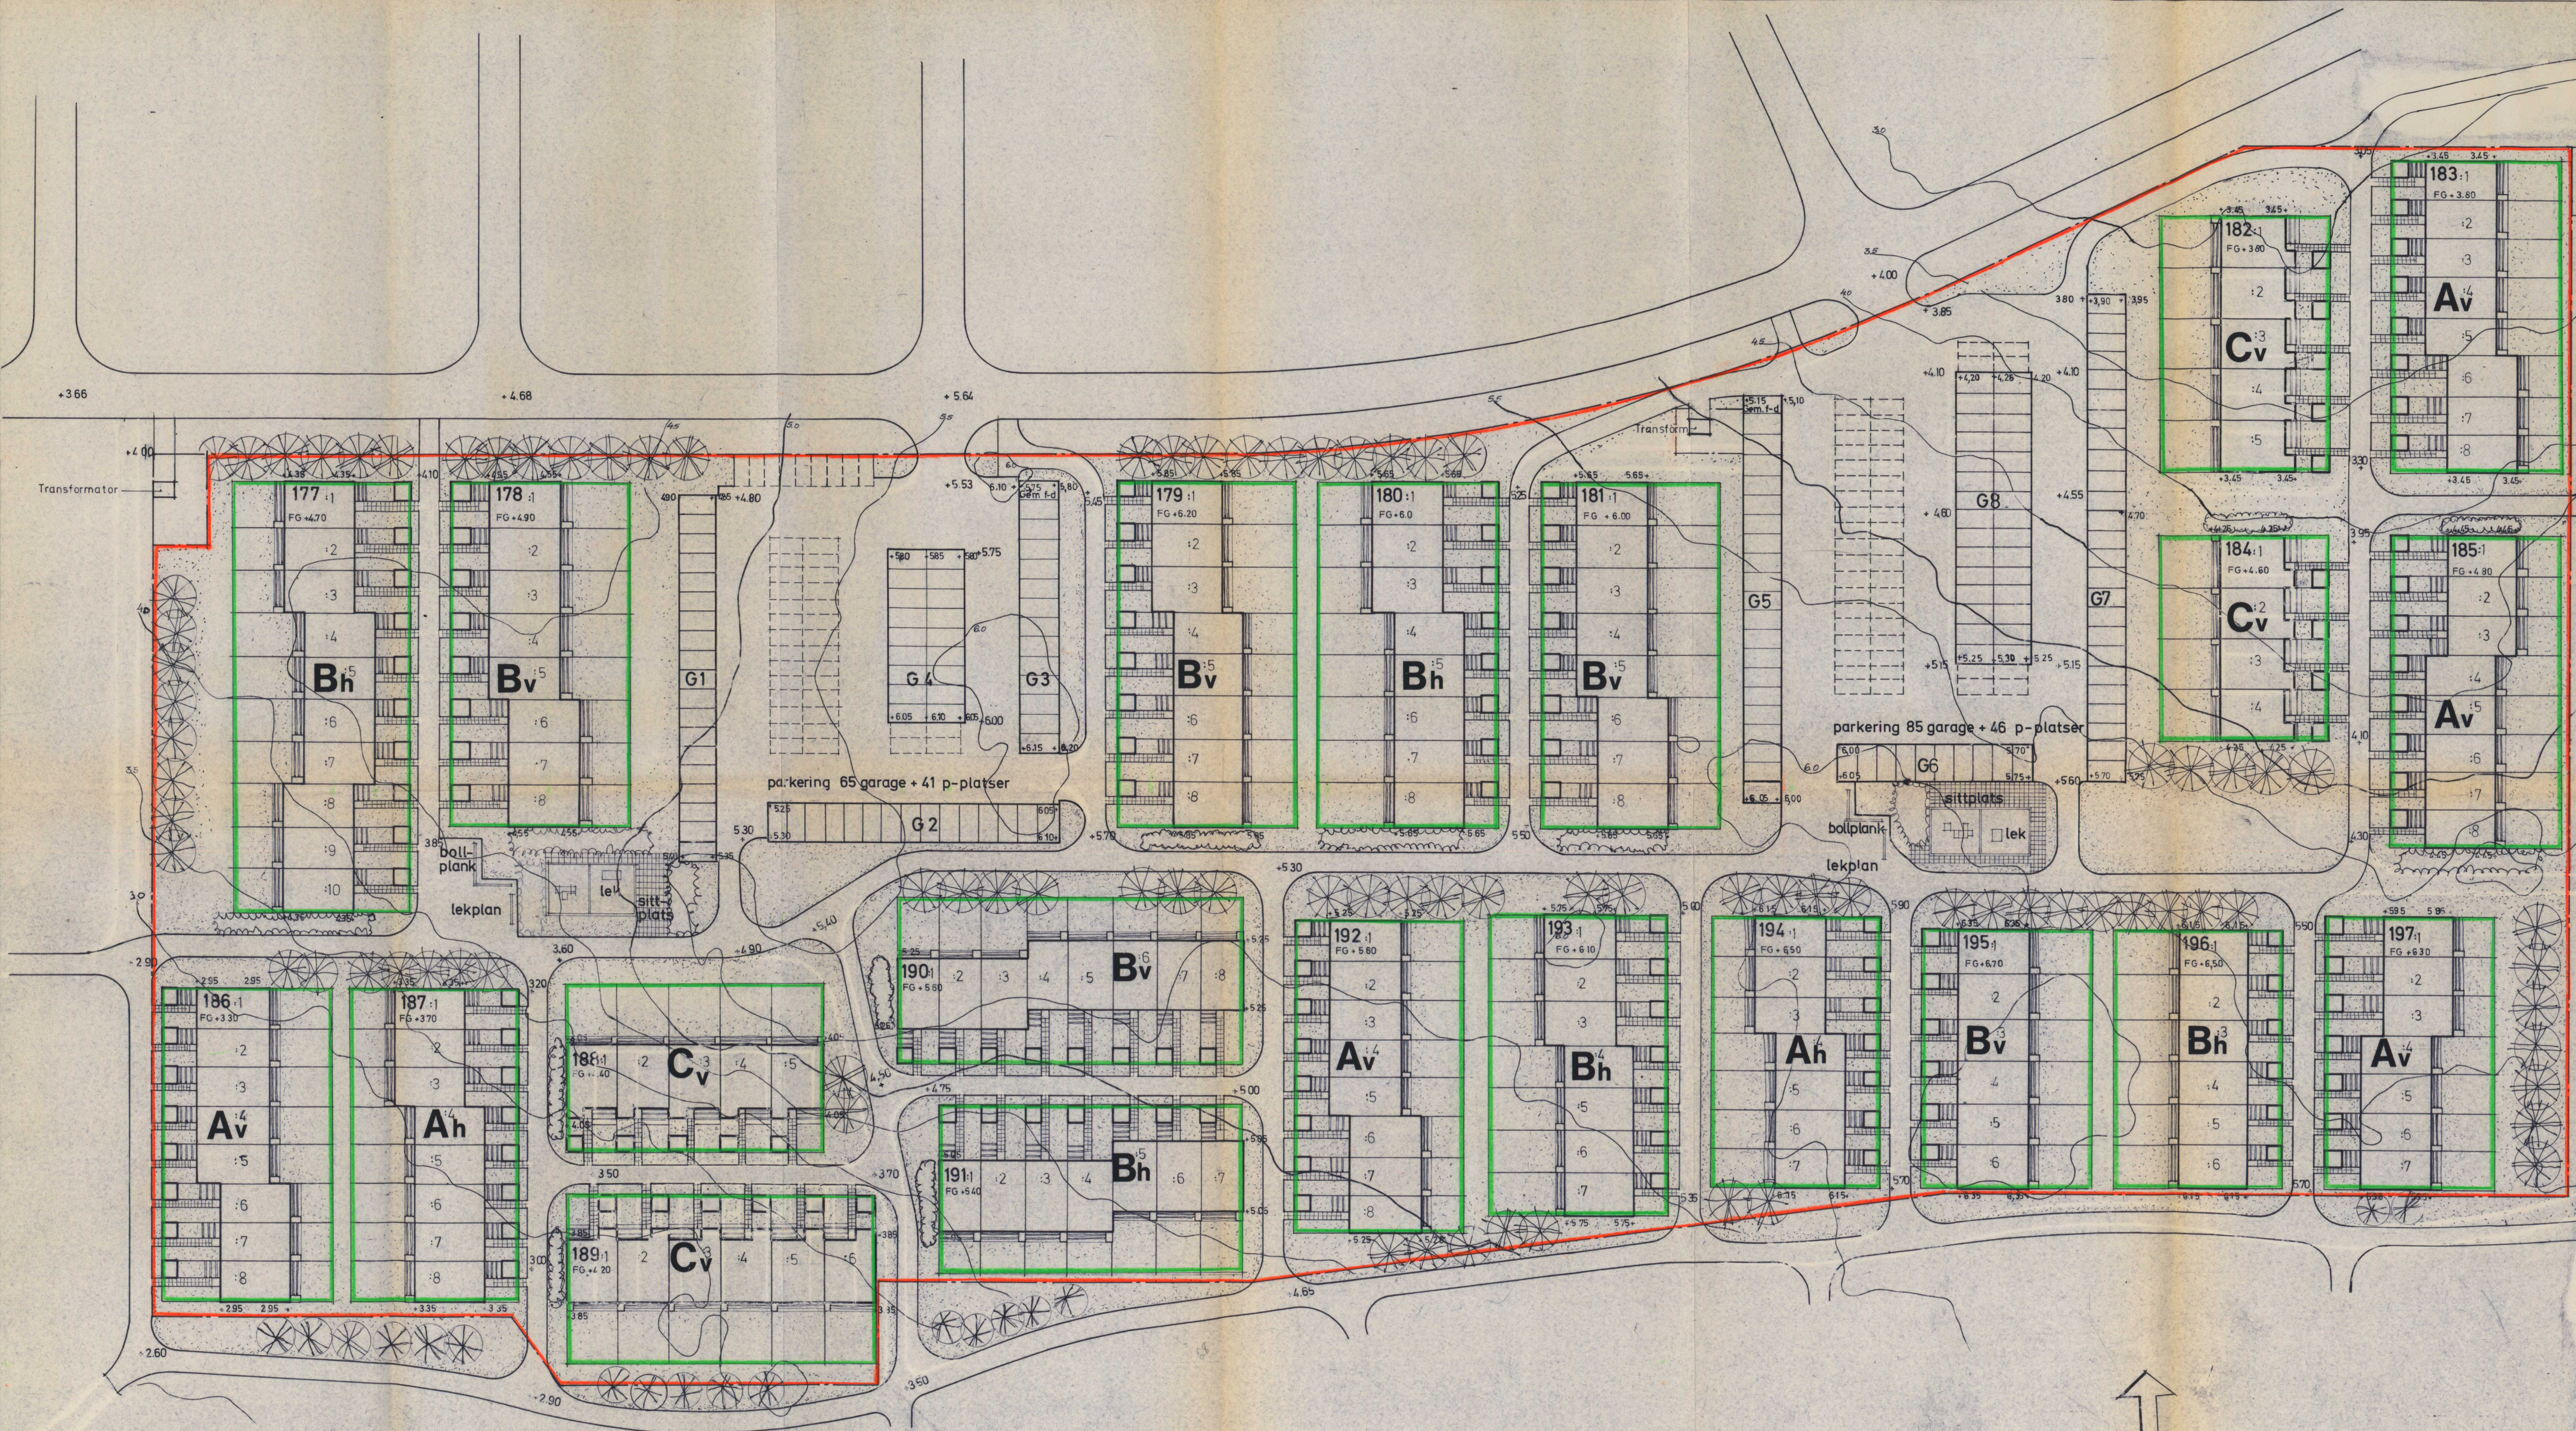


FÖRKLARINGAR
FG +0,000
0,000
186 A_v

Färdigt golv
Färdig mark- och gathöjd
Kvarteregräns
Radhuslänga med radhusnummer (186)
och husstyp (A).
V betecknar vänstervariant av
husstyp A
Gräsyta
Körbana asfalt
Gångbana/plattor (betong)
Uteplats av tryckimpregnerat trä
Träd
Buskar


Antal hus
Hus A 54 st
" B 76 st
" C 20 st
Totalt 150 st

Parkeringsredovisning
Antal garage 150 st
" p-platser 87 st
Totalt 237 st

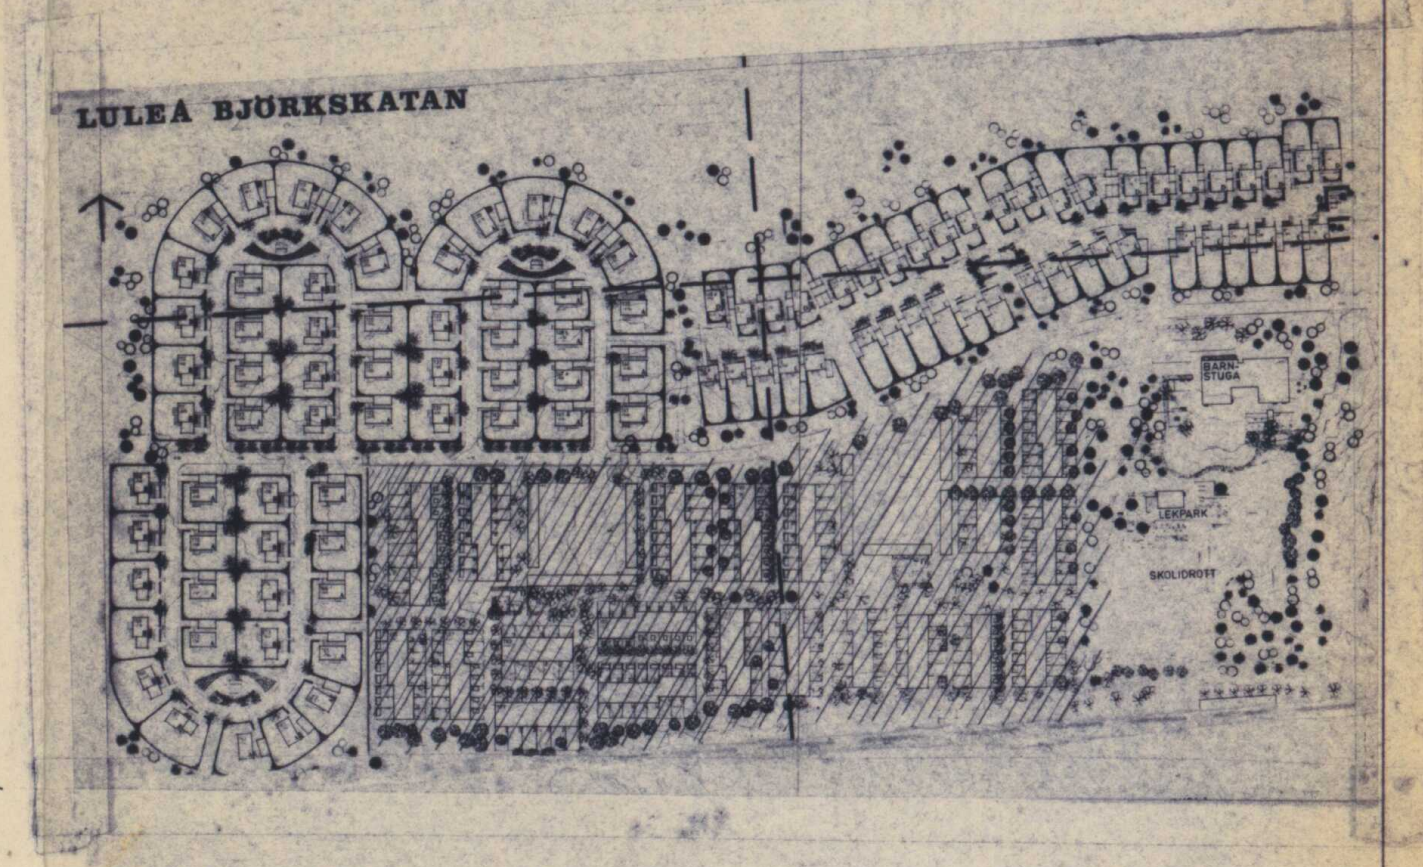


25-F1976-1392


A	PLUSHÖJDER GÅNGVÄGAR	ARG	750110
RE	ANT.	REGISTERINGEN	AVSER
NAB KONSULT		LULEÅ 0970-323 00 PITEÅ 0911-140 45 KIRUNA 0970-120 80 GÄLLIVARE 0970-130 20	BJÖRKSkatan - LULEÅ. RADHUS OMRÅDE 1 SITUATIONSPLAN
RITAD AV A/E	UPPLYSNINGAR ARK THORSTEN ÅSBJER	SKALA 1:400	RITNINGSNUMMER REG.
DATE LULEÅ 1974-12-13		PROJEKTNUMMER NAB 740455 HSB VA 780	A 0:1

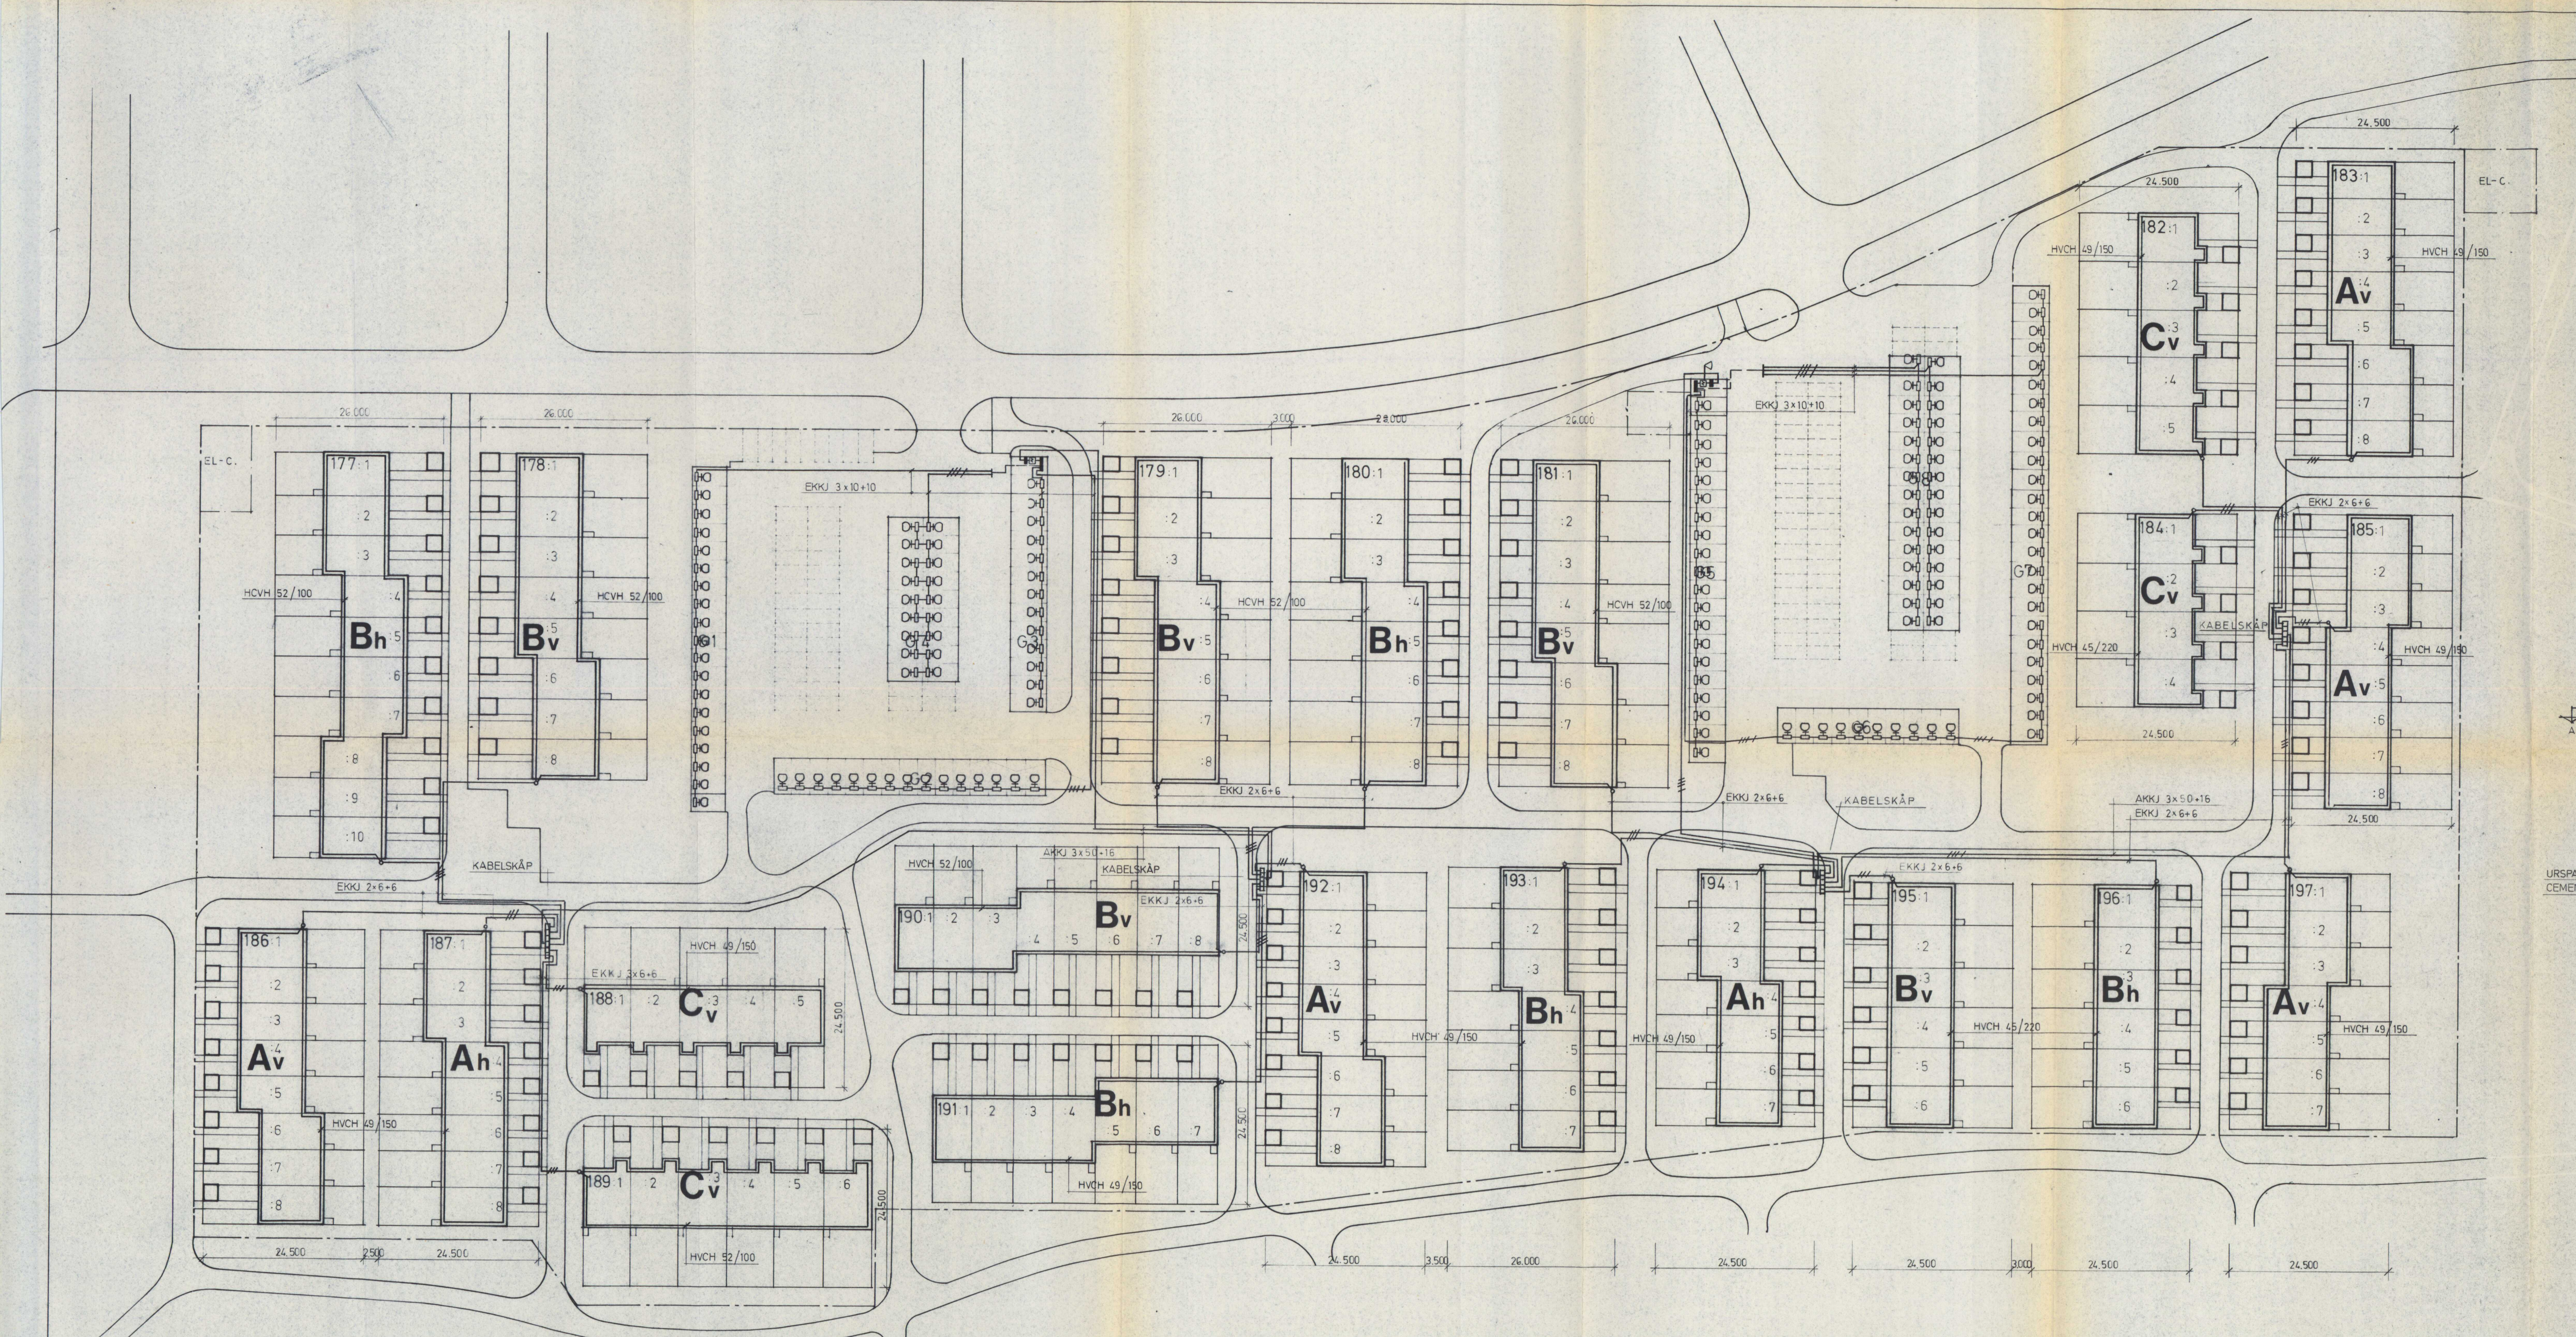


PLAC. AV MOTORVÄRMARUTTAG I
DUBBELGARAGE NR 7 OCH 8.

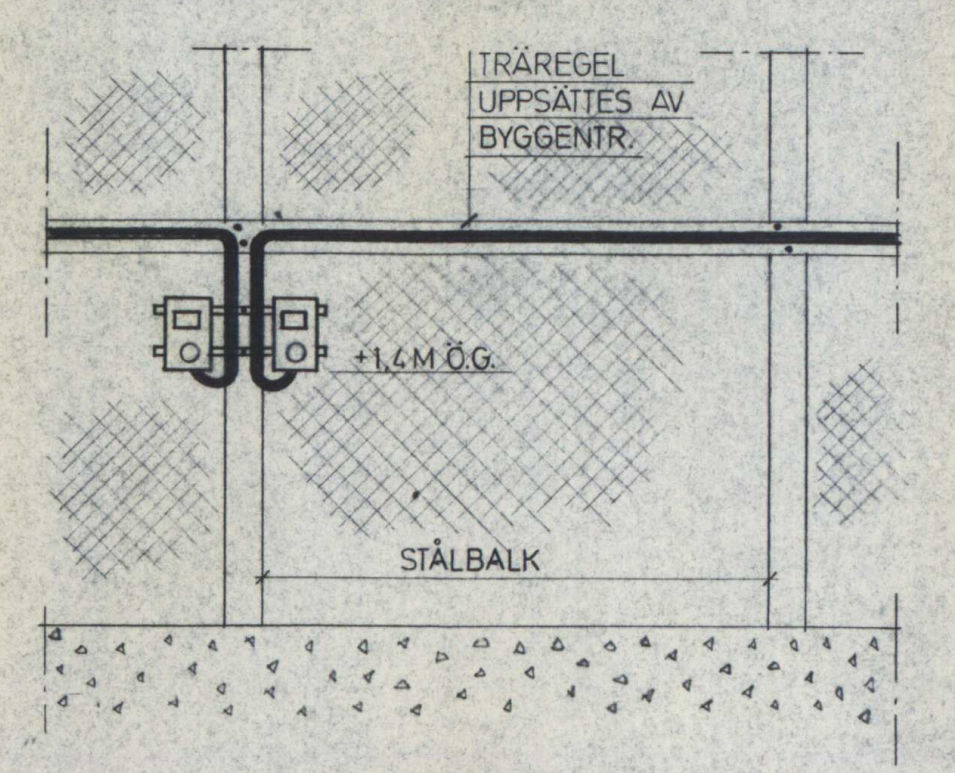

DETALJ ÖVER KABELINFÖRNING TILL
GRUNDPLATTA FÖR VÄRMEKABEL

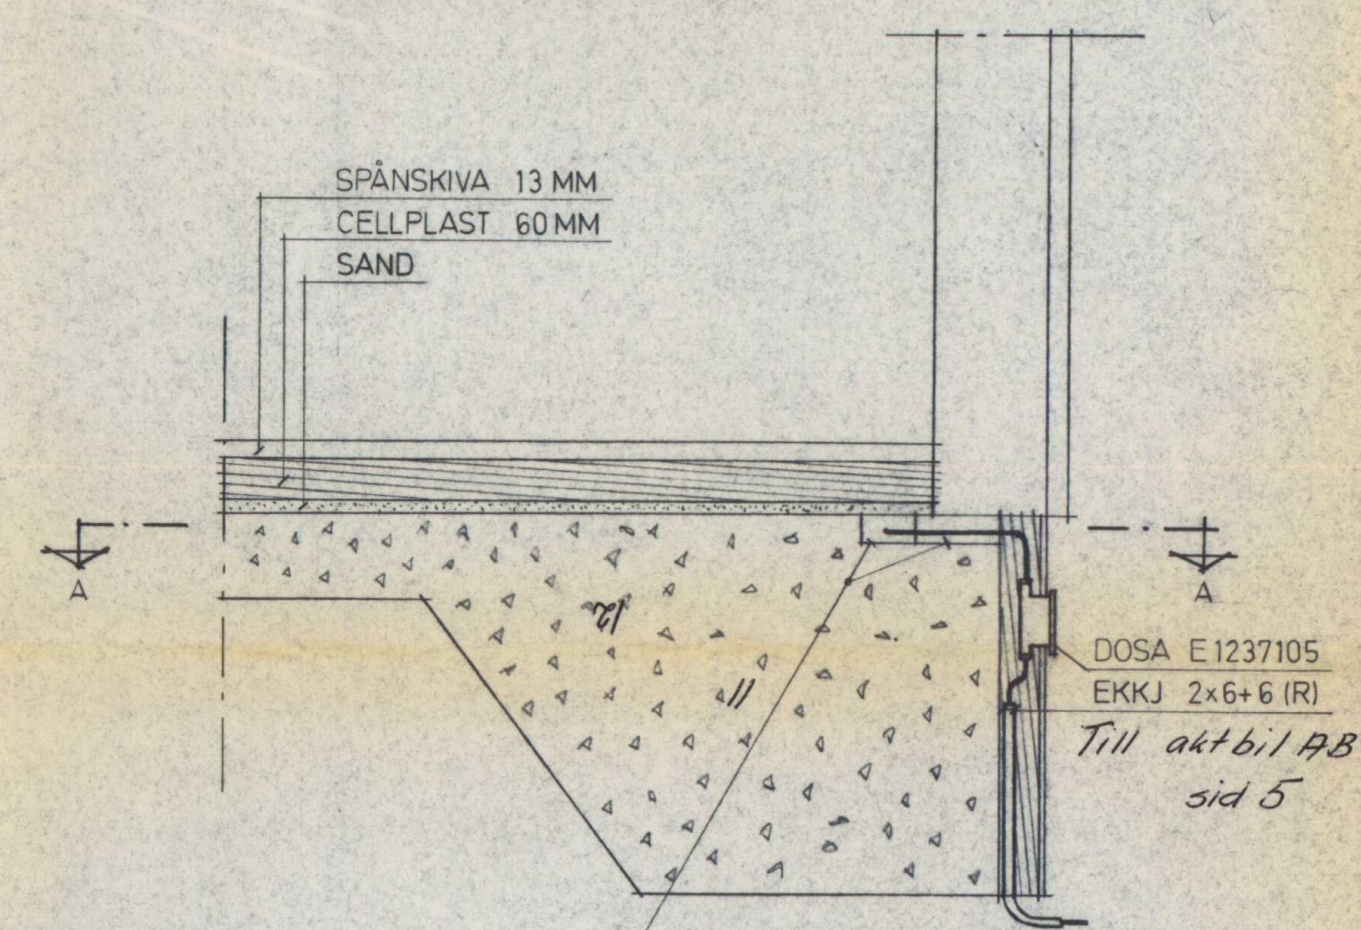

URSPÄNNING SOM TÄCKS MED
CEMENTBRUK (UTF. AV BYGGENTR.)

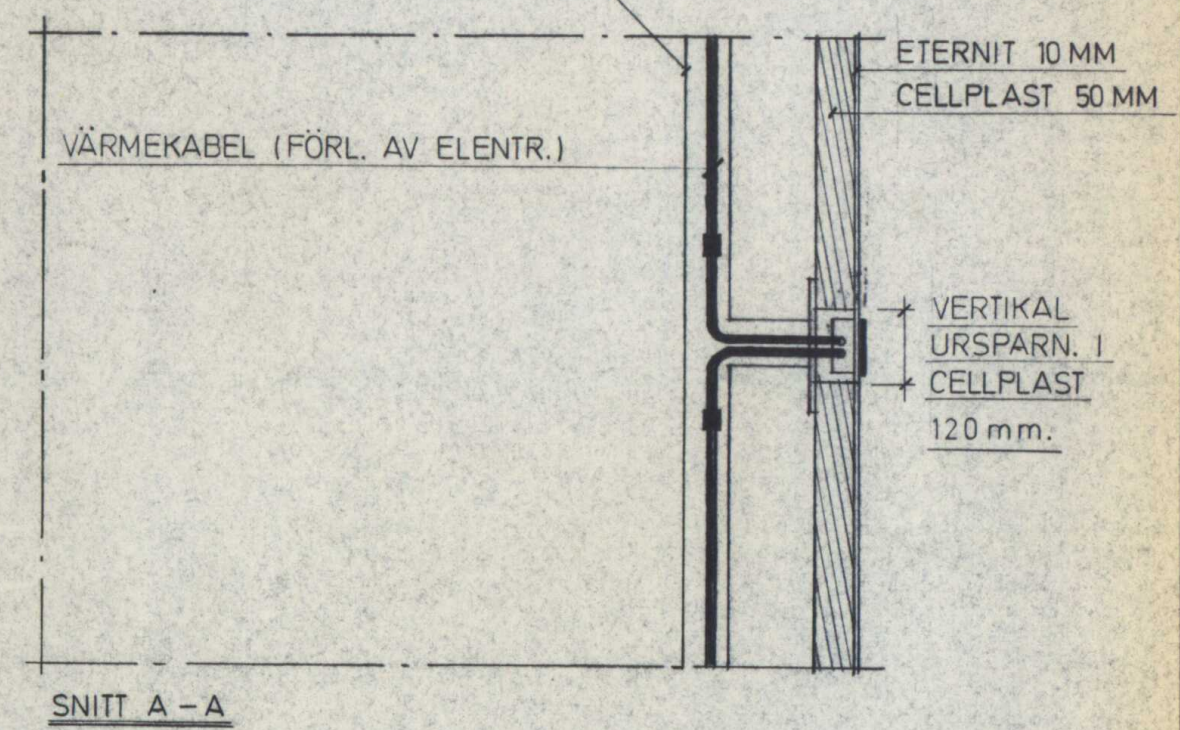

SNITT A-A

25-F1976-1392

RE	ANT.	REGISTRERINGEN	AVSER	SIGN.	DATUM
NAB	LULEÅ	0930-282 00			
KONSULT	PITEÅ	0911-160 63			
	KIRUNA	0980-130 00			
	GÄLLIVARE	0970-135 30			
RITAD AV	UPPDRAGSGIVARE	SKALA	BETEGNINGSNUMMER		
ALH	R. LINDKVIST	1:400			
DAT.	1975-03-21	PROJEKTNUMMER	REG.		
		NAB 760 455			
		HSB VA 780			
		E60:M2			

FÖRKLARINGAR

H=HUVUDFÖRST.

U=UNDERFÖRST.

A=FÖRD. DOSA S 43103-K-A2

B=AVGR. " " S 43153-K-A1

C= " " " S 43153-K-A2

D=FÖRD. " " S 43103-K-A4

E= " " " S 43106-K-A2

PVC-RÖR TYP TARKETT 50/50 (DRÄNERINGSRÖR)

DRAGBRUNN

ANM.

ANTENNLEDNING SALK 75,71 IDRAGES

PVC-RÖR

EKKL 2x25 FÖR STRÖMFÖRSÖRJNING TILL


UNDERFÖRST. FÖRLÄGGES I KABELSCHAFT

CA. 3M




DRAGTRÄD

DRAGBRUNN FÖR IDRAGNING AV ANTENNLEDNING.
VID IGENFYLNING SKYDDAS SKARV AV 4st
3/4"x4" BRÄDER 1M. LÅNGA, SOM HOPEPIKAS

FÖRRÅD MED AVFÖRENDOSA

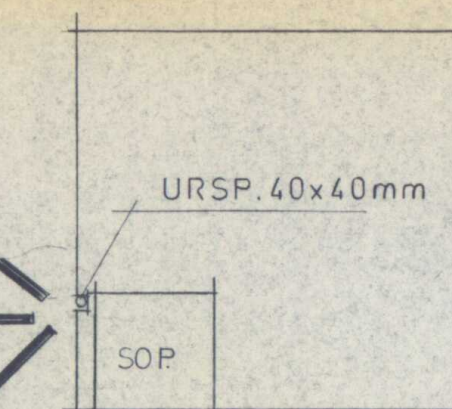


FÖRRÅD MED UNDERFÖRST

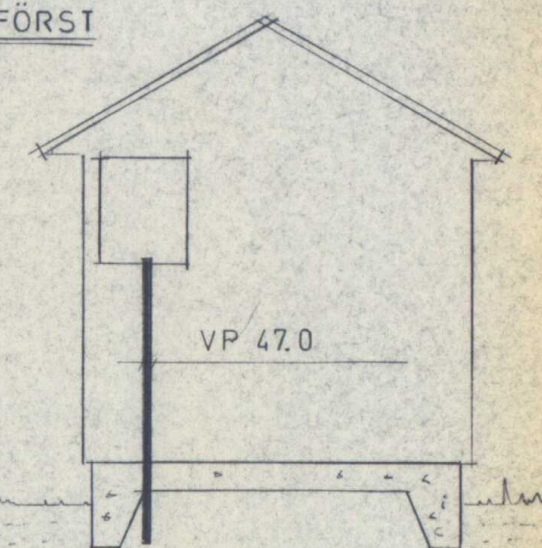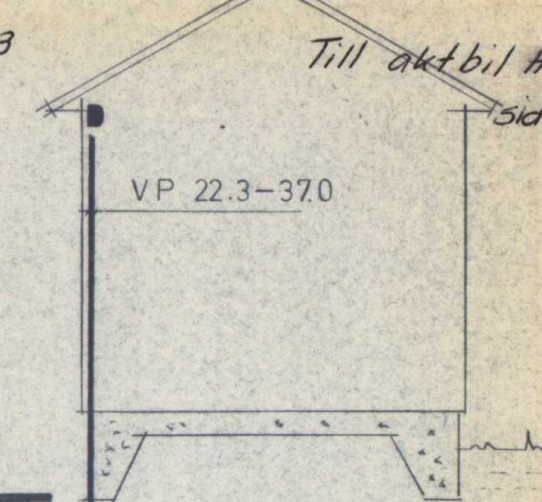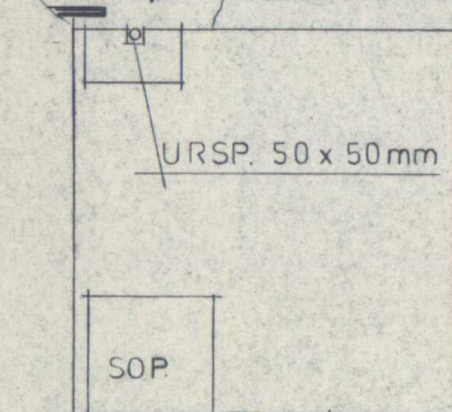

2st VP RÖR 18,6 FÖR ANTENN
FÖRLÄGGES AV
BYGGENTREPRENÖREN

25-F1976-1392		751125	
A	PM1 FÖRD.DOSA UTBYTT TILLK.ANTENNLEDNING	751125	
RE	ANT.	REGISTRERINGEN	AVSER
LULEÅ 0920-282 00		BJÖRSKATAN - LULEÅ.	
FITEA 0911-140 45		RADHUS, OMRÅDE 1	
KIRUNA 0900-130 00		SITUATIONSPLAN.	
GÄLLIVARE 0970-135 30		ANTENN, KRAFT	
RITAD AV	UPPLYSNINGAR	SKALA	RITINGSNUMMER
ALH	R. LINDKVIST	1:400	
DAT.		PROJEKTNUMMER	REG.
1975-03-21		NAB 740 455	
		HSB VA 780	
		-E60:M3	

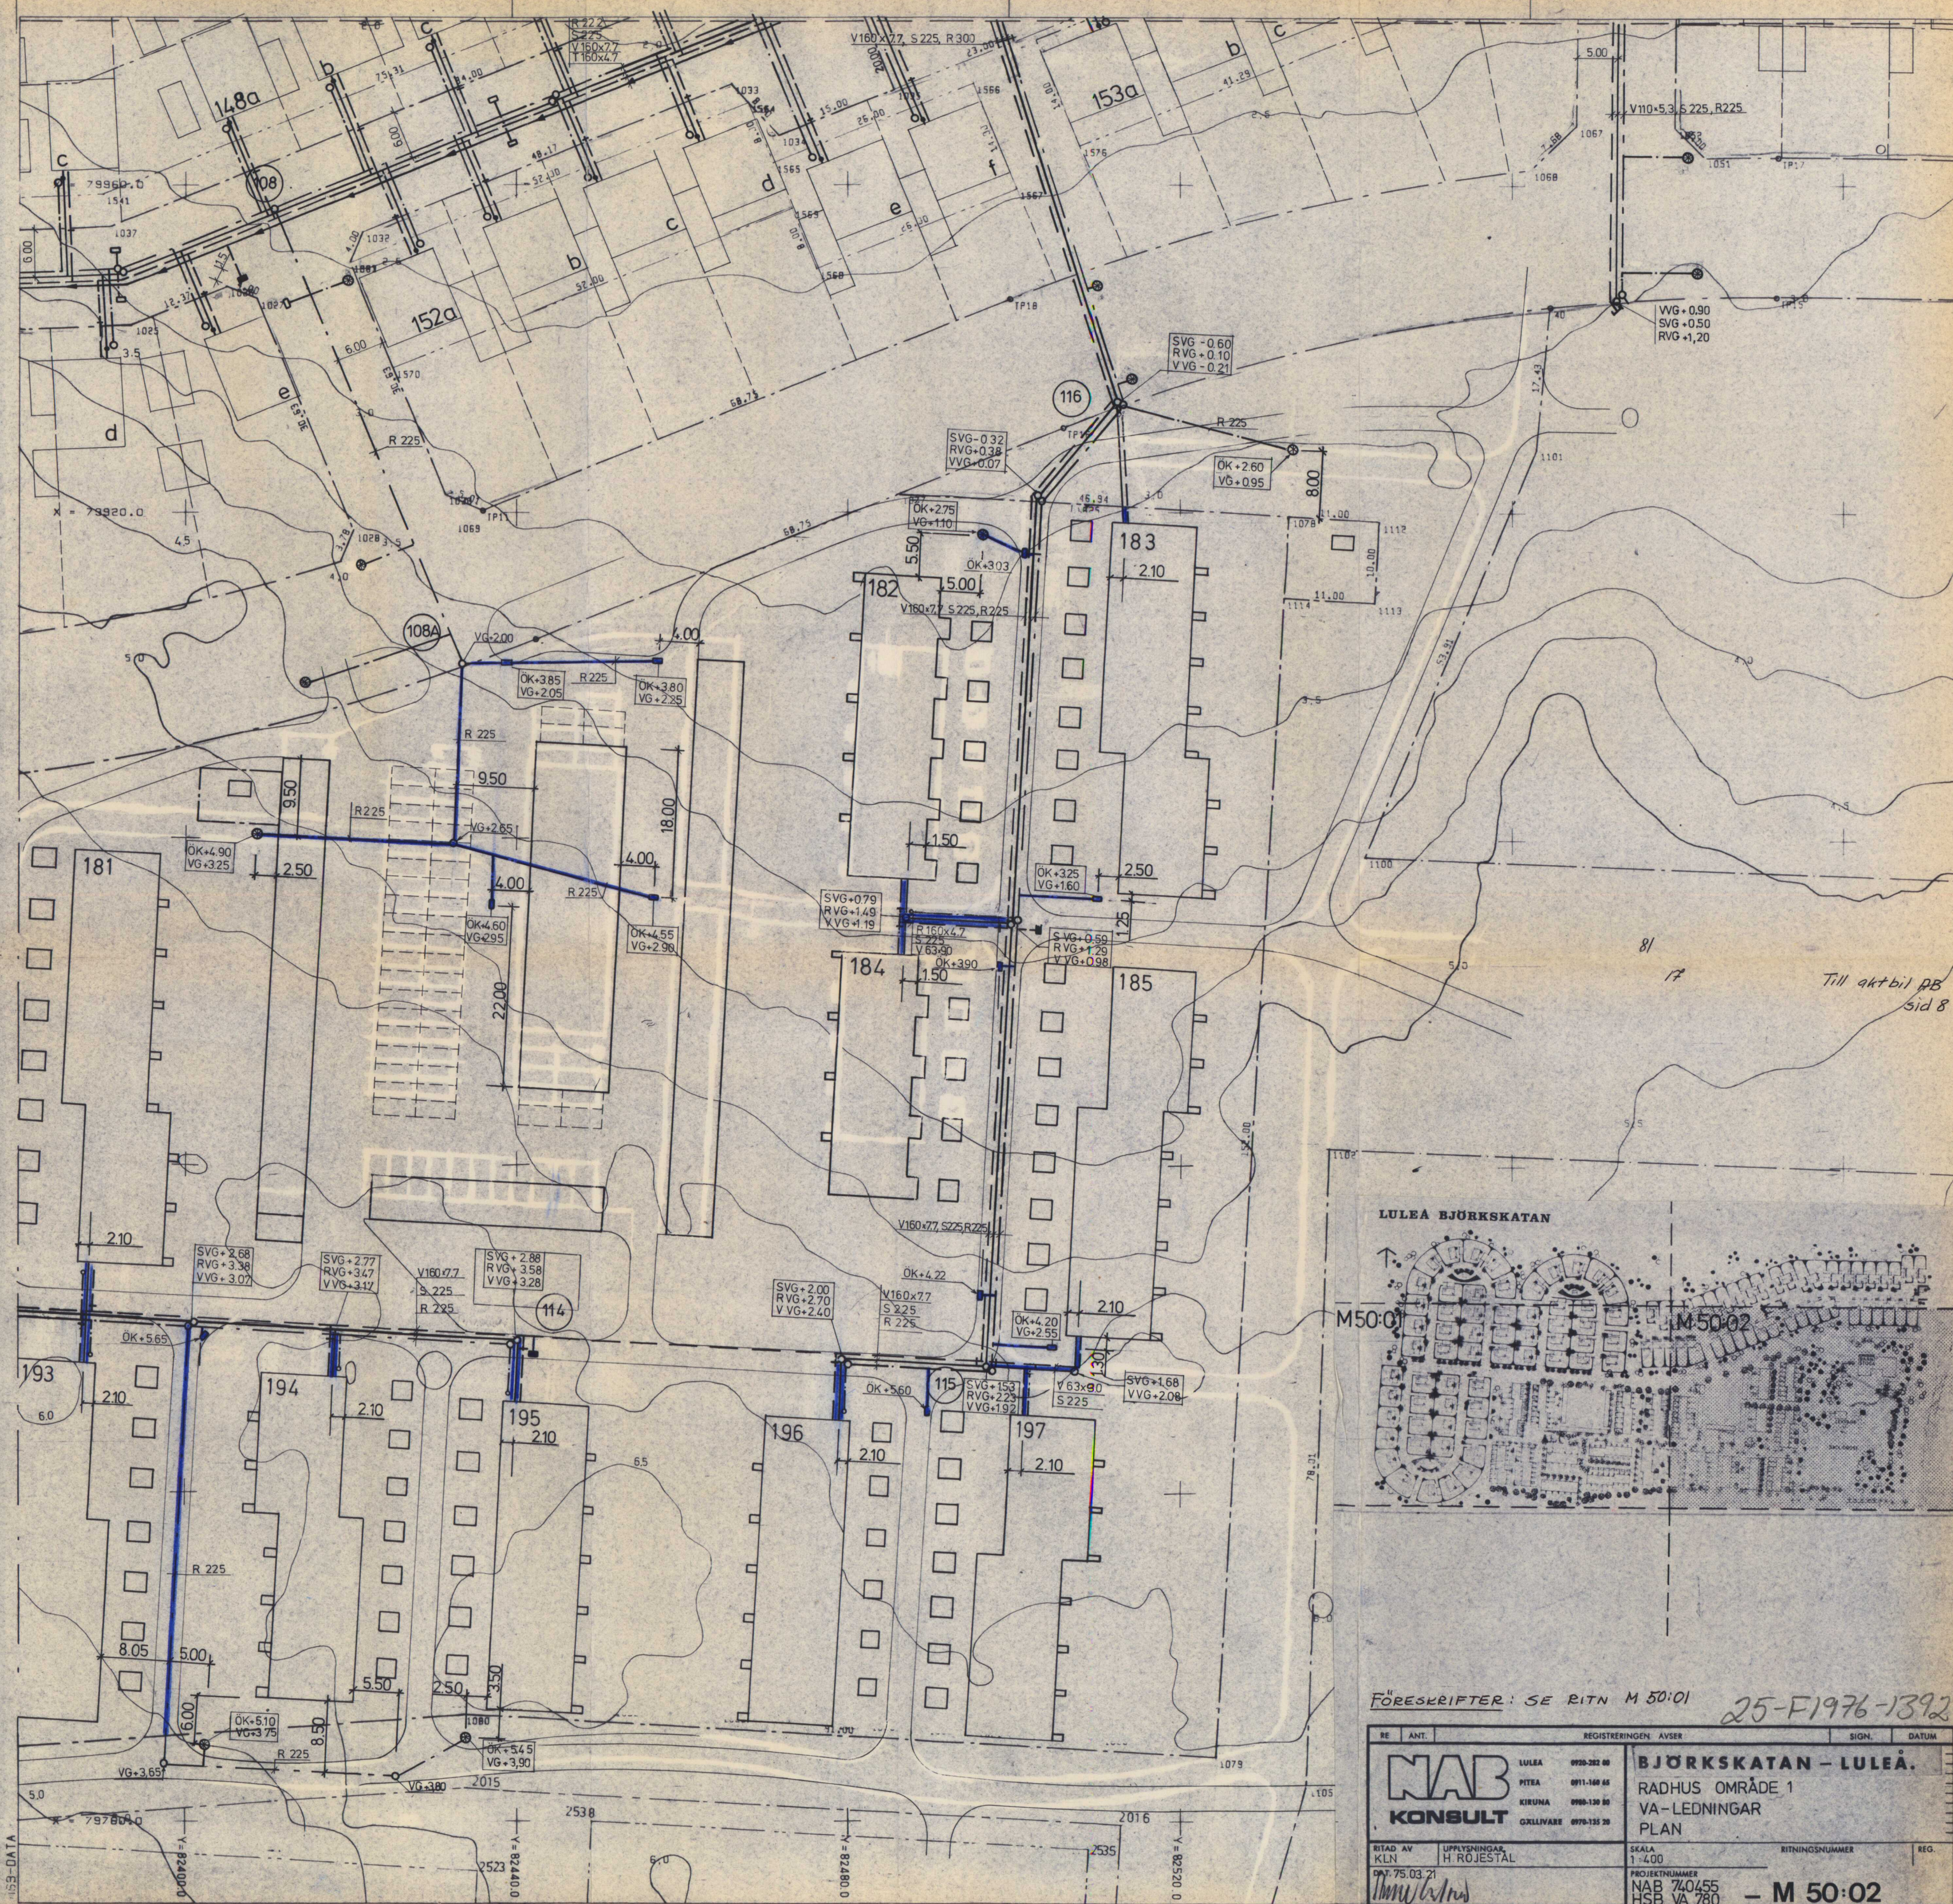


Till aktbil PB
sid 8



FÖRESKRIFTER: SE RITN M 50:01 25-F1976-1392

RE	ANT.	REGISTRERINGEN	AVSR	SIGN.	DATUM
NAB KONSULT		LULEÅ 0920-282 00	BJÖRKSKATAN - LULEÅ.		
		PITEÅ 0911-160 65	RADHUS OMRÅDE 1		
		KIRUNA 0908-130 80	VA - LEDNINGAR		
		GÄLLIVARE 0970-135 20	PLAN		
RITAD AV KLN	UPPLYSNINGAR H. ROJESTAL	SKALA 1:400	RITNINGNUMMER	REG.	
DAT. 75.03.21		PROJEKTNUMMER NAB 740455	HSB VA 780 - M 50:02		

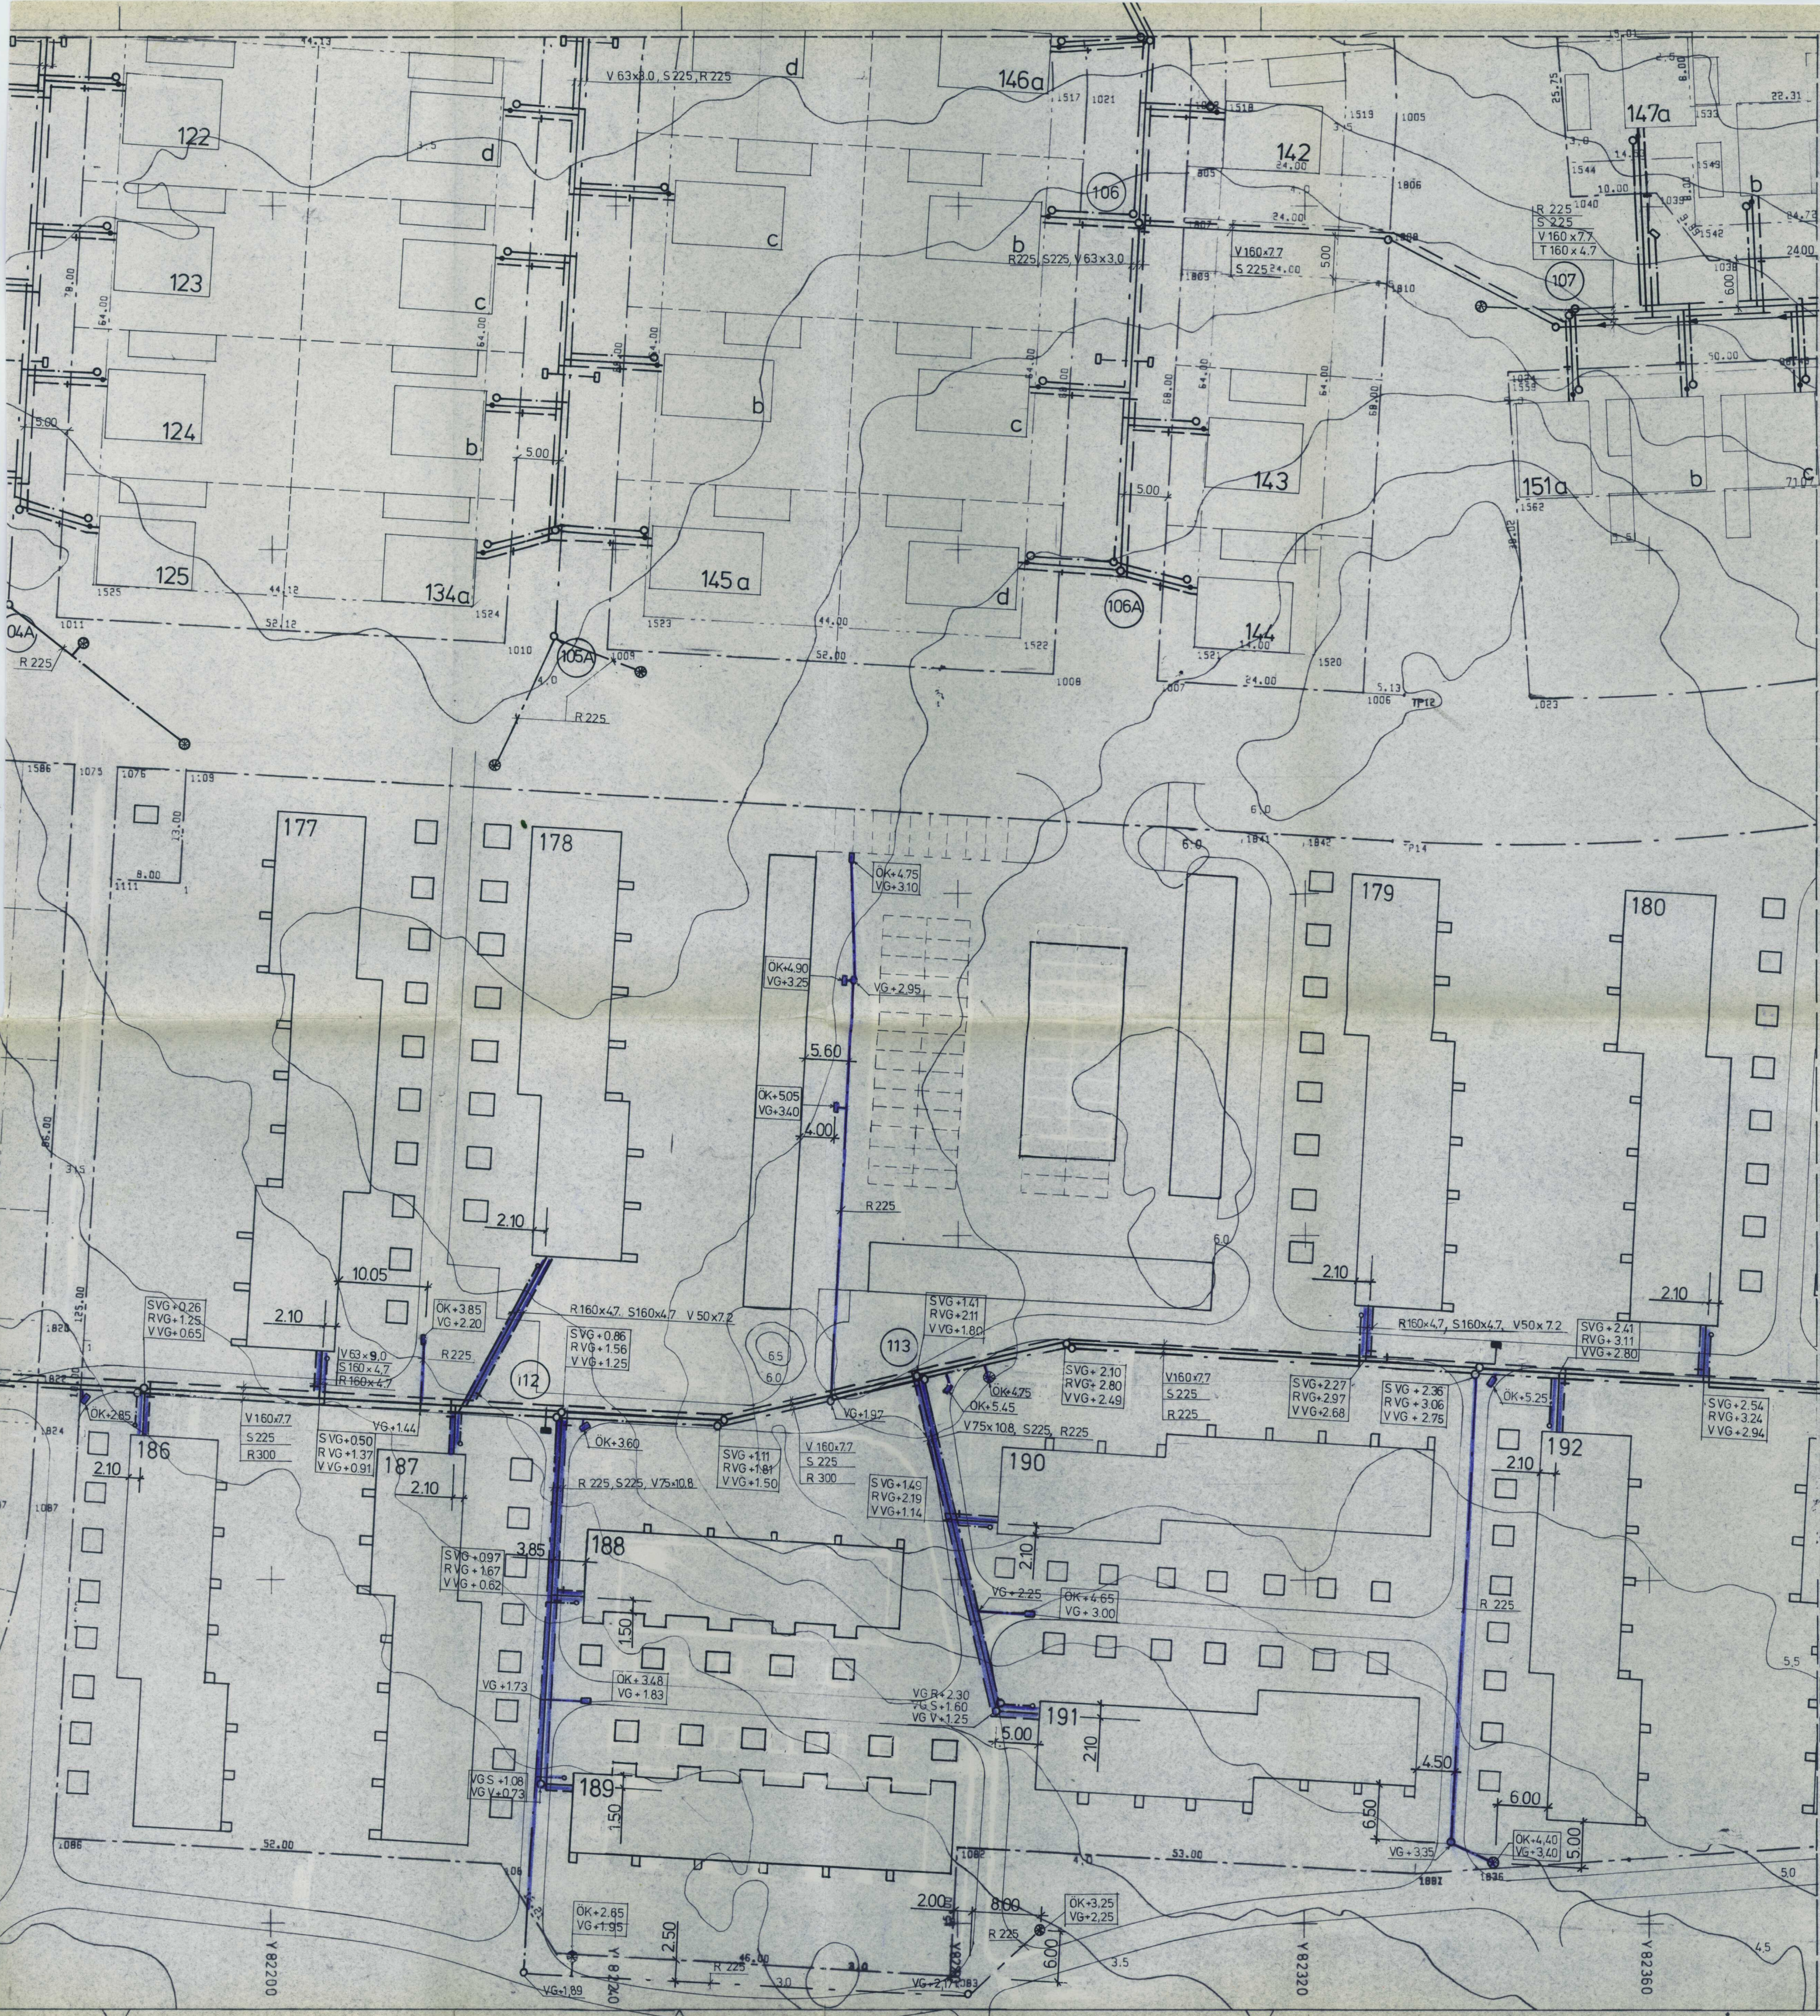

FÖRESKRIFTER

SERVISLEDNINGAR TILL RADHUS UTFÖRES AV:
VATTEN-PEL 50x72 DÄR EJ ANNAT ANGES
SPILLVATTEN PVC 160x47
REGNVATTEN PVC 160x47

SERVISLEDNINGAR TILL HUS UTFÖRES MED MIN 15‰ LUTNING
DÄR EJ ANNAT ANGES


SERVISLEDNINGAR TILL REGNVATTENBRUNNAR UTFÖRES MED
MIN 10‰ LUTNING DÄR EJ ANNAT ANGES

91

15

Till aktbil AB
sid 7

LULEÅ BJÖRSKATAN

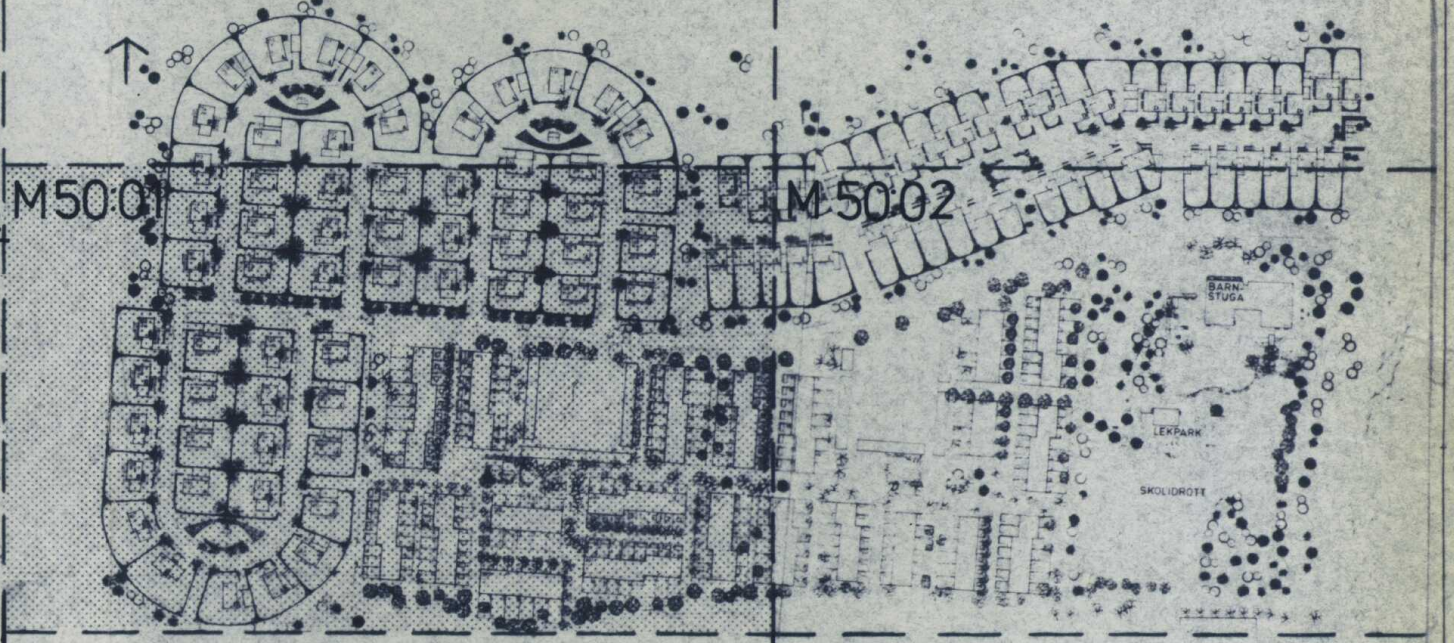

25-F1976-1392

RE	ANT.	REGISTRERINGEN	AVSER	SIGN.	DATUM
NAB	LULEÅ	0920-282 88	BJÖRSKATAN - LULEÅ.		
KONSULT	PITEÅ	0911-149 45	RADHUS OMRÅDE 1		
	KIRUNA	0900-120 88	VA-LEDNINGAR		
	GÄLLIVARE	0970-125 20	PLAN		
RITAD AV	UPPDRAGSLEDARE	SKALA	RITINGSNUMMER	REG.	
KLN	H. ROJESTÅL	1:400			
DAT 75.03.21		PROJEKTNUMMER			
		NAB 740455			
		HSB VA 780			

- M 50:01