


Snickarstigen

Vatten - - - - -
 Avlopp - - - - -
 Dagvatten - - - - -
 Dagvattenbrun ■ (19 st)

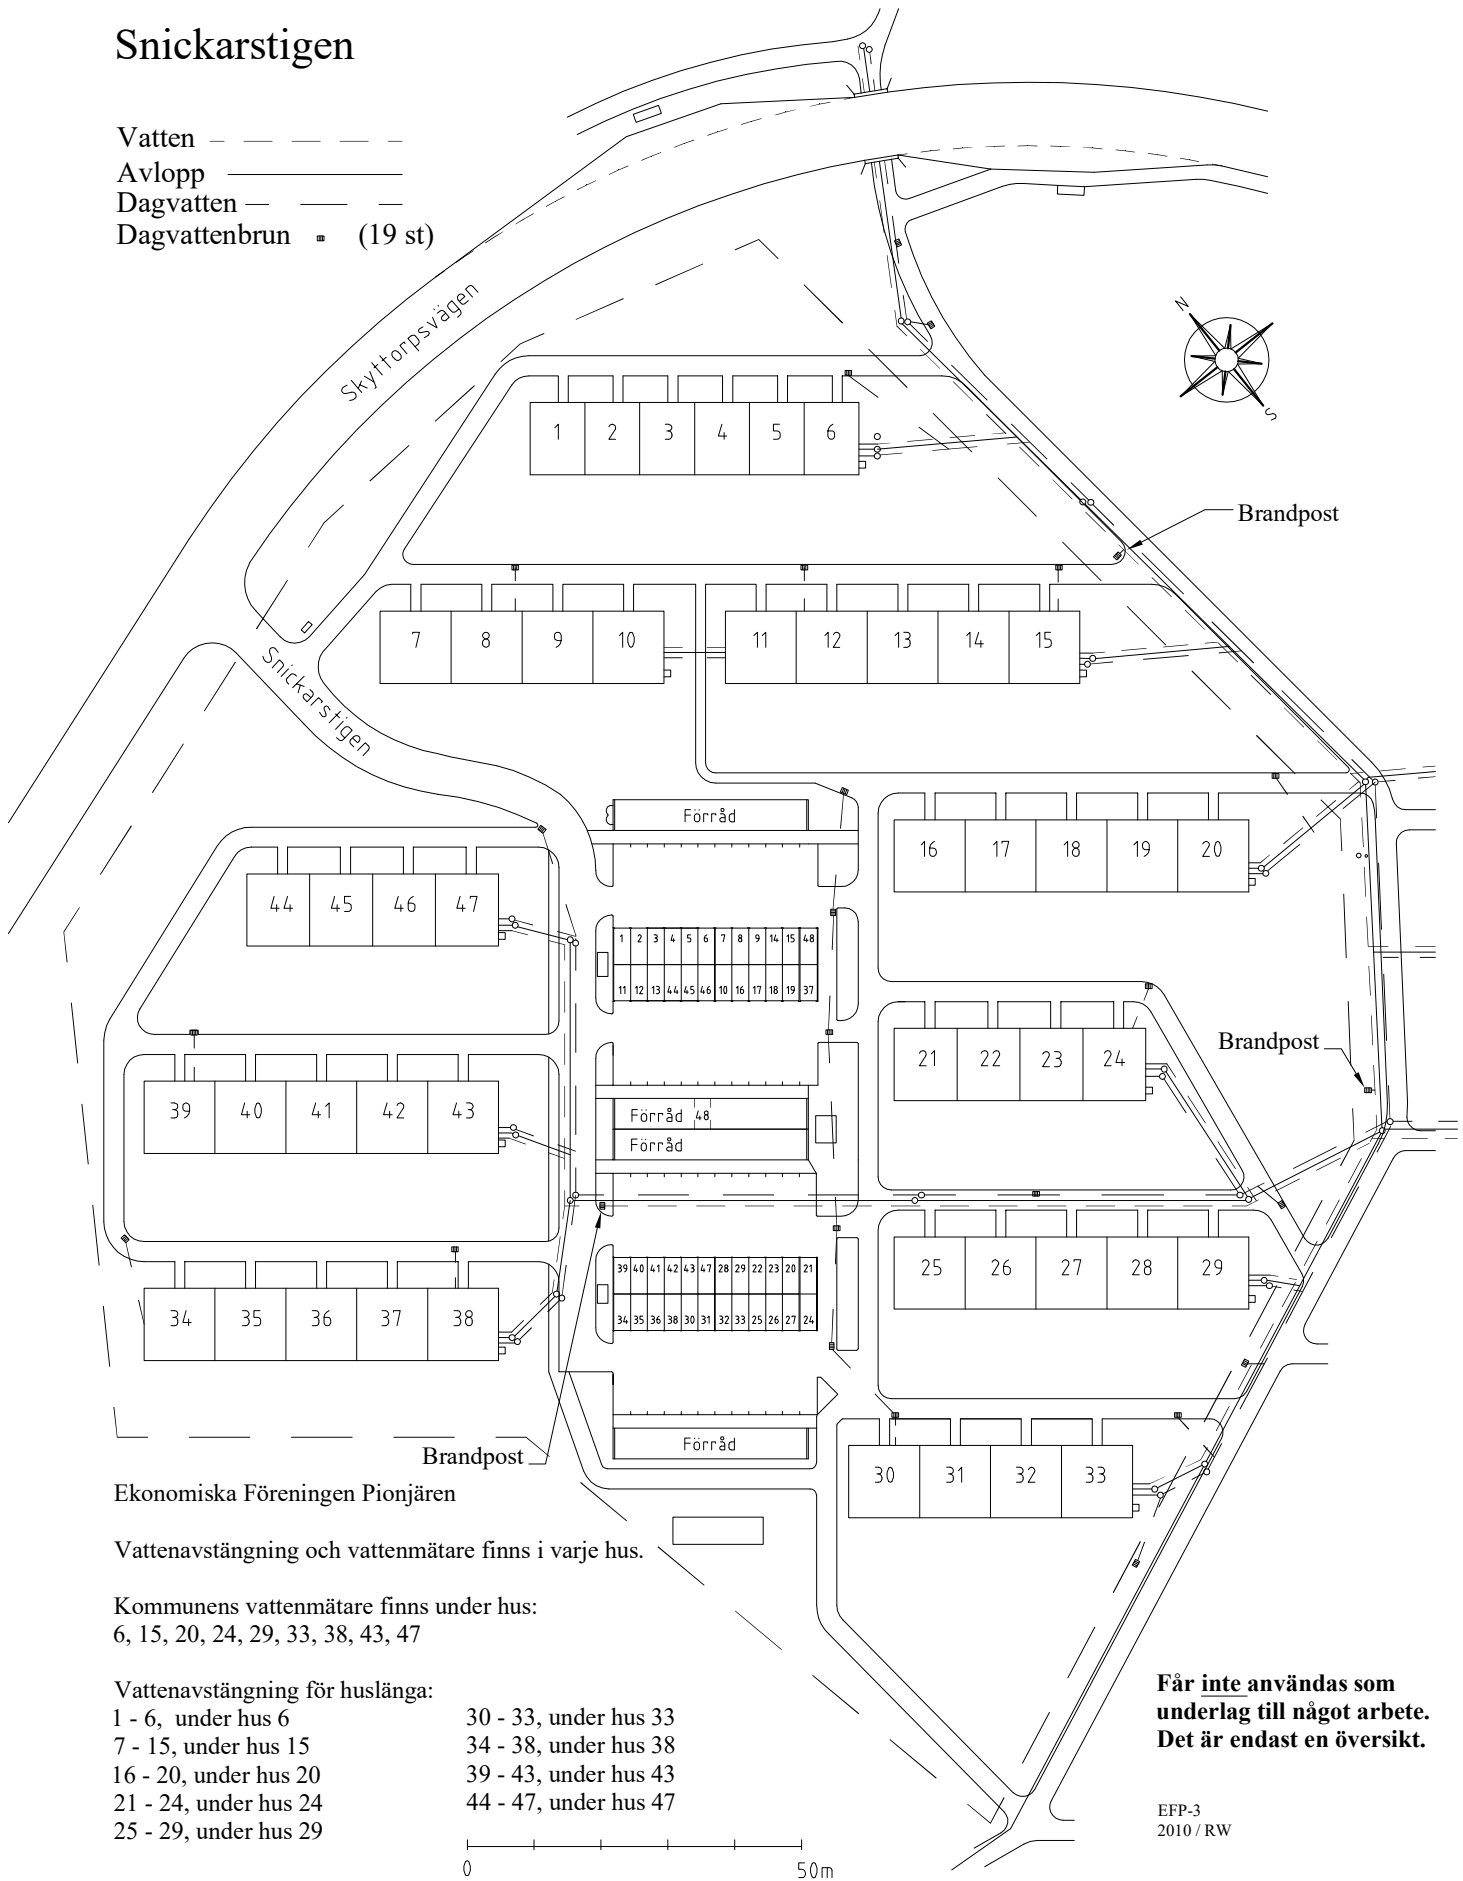

Ekonomiska Föreningen Pionjären

Vattenavstängning och vattenmätare finns i varje hus.

Kommunens vattenmätare finns under hus:
 6, 15, 20, 24, 29, 33, 38, 43, 47

Vattenavstängning för huslänga:

- | | |
|-----------------------|-----------------------|
| 1 - 6, under hus 6 | 30 - 33, under hus 33 |
| 7 - 15, under hus 15 | 34 - 38, under hus 38 |
| 16 - 20, under hus 20 | 39 - 43, under hus 43 |
| 21 - 24, under hus 24 | 44 - 47, under hus 47 |
| 25 - 29, under hus 29 | |

**Får inte användas som
 underlag till något arbete.
 Det är endast en översikt.**

EFP-3
 2010 / RW