


KUNGÄLV YTTERBY-TUNGE GA:5

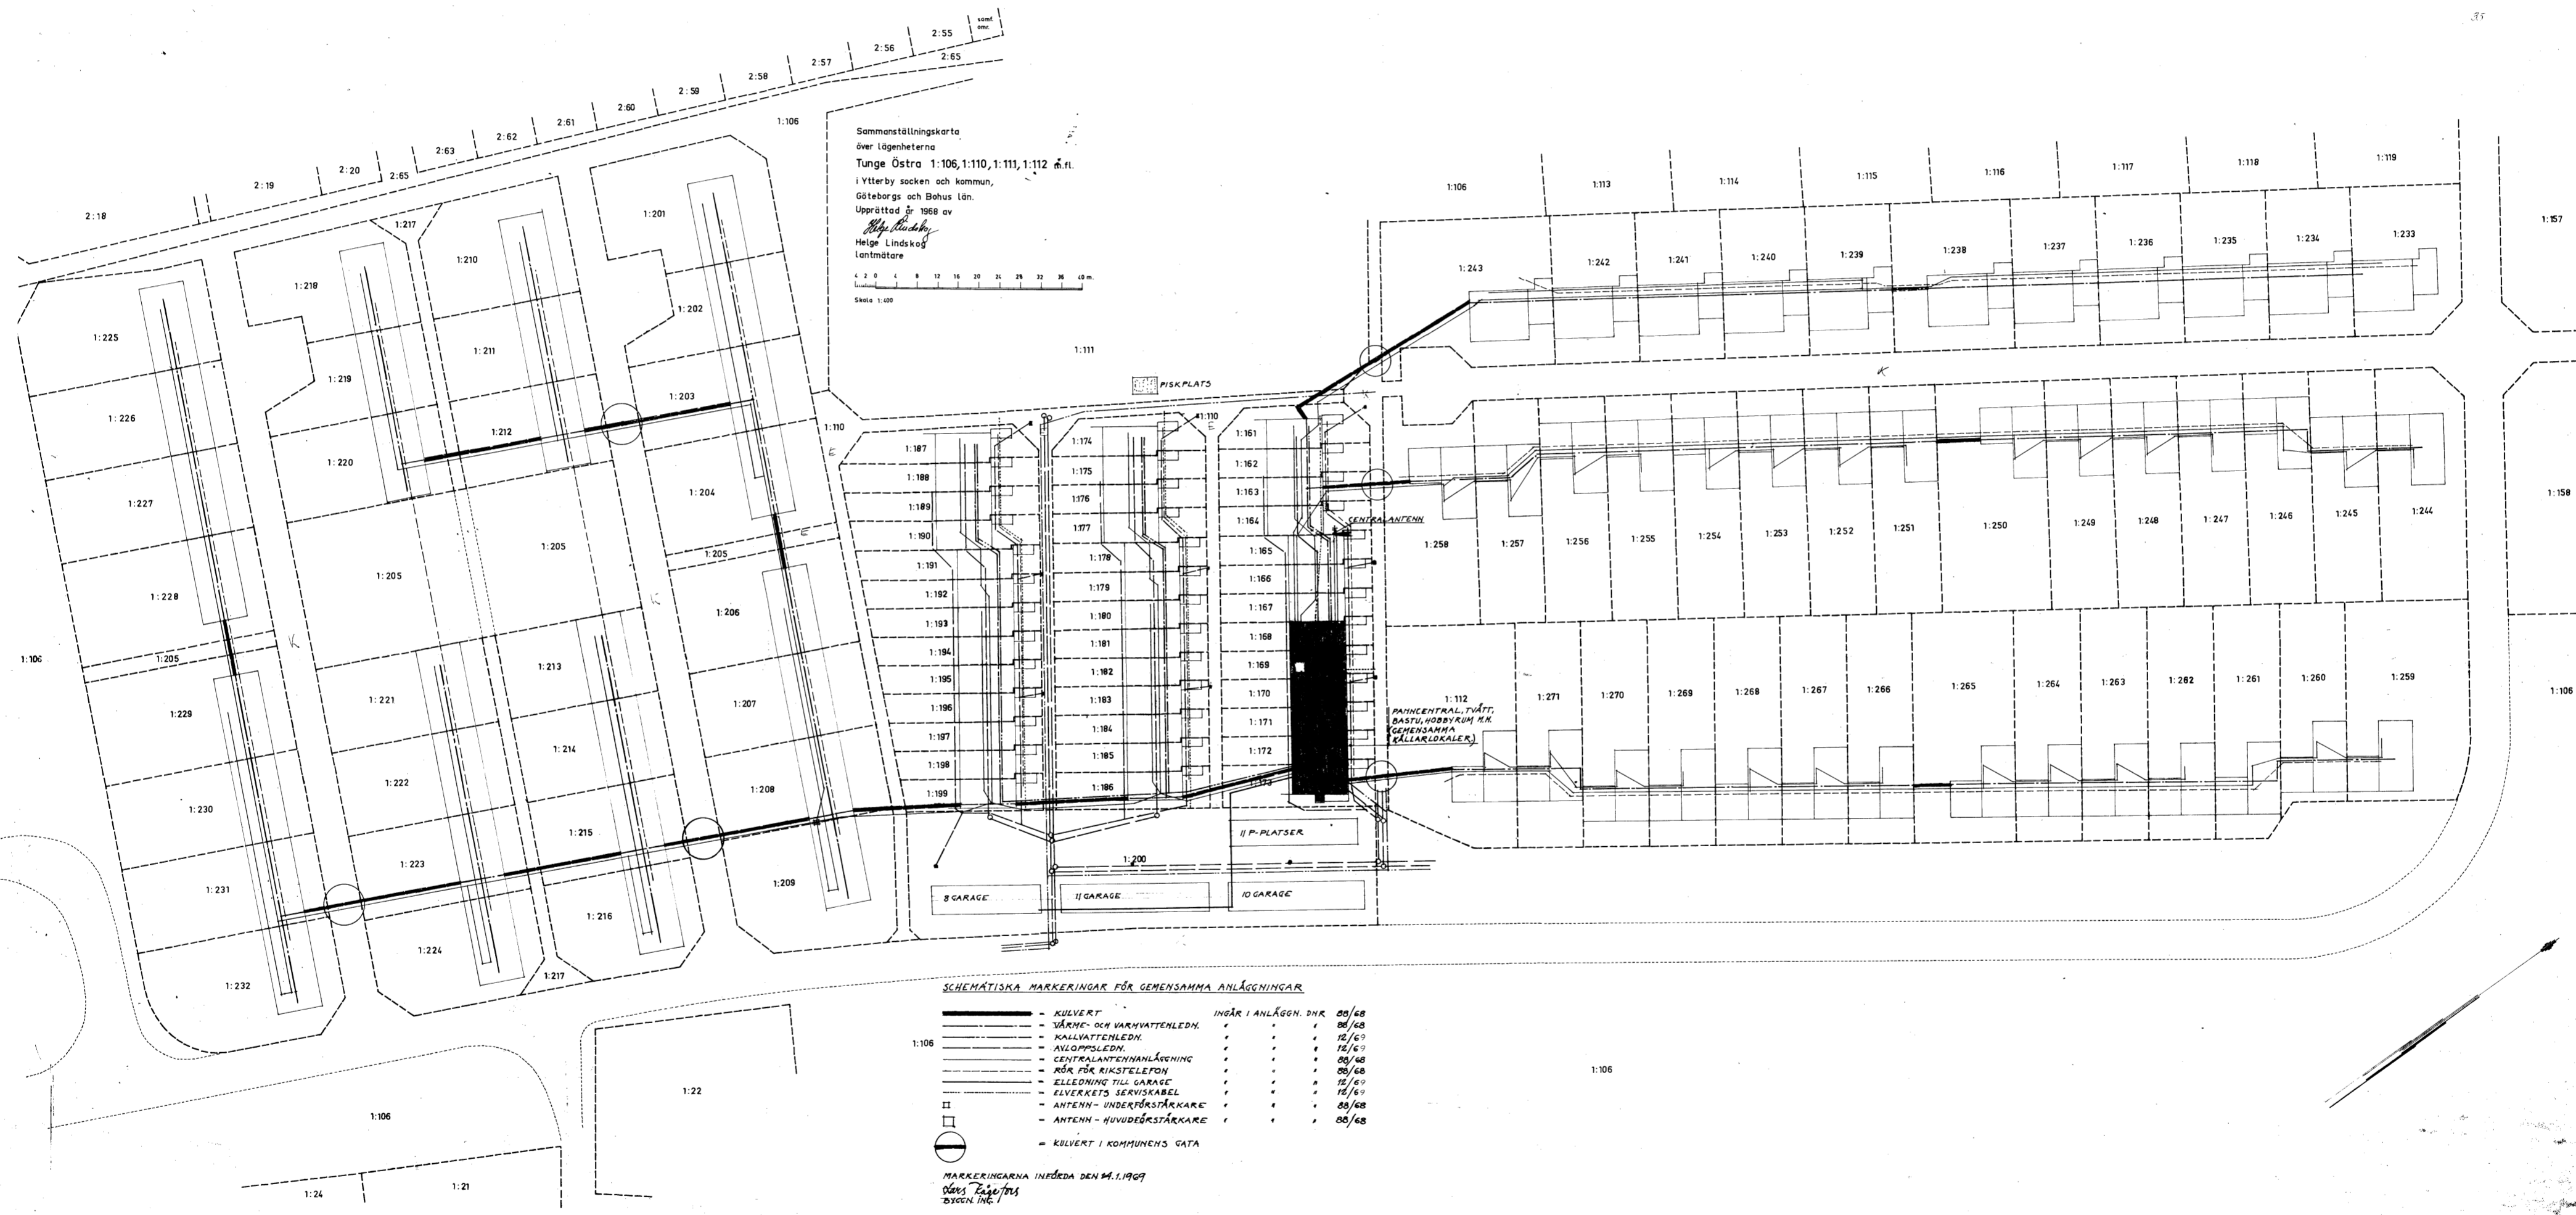

Sammanställningskarta
över lägenheterna
Tunge Östra 1:106, 1:110, 1:111, 1:112 m.fl.
i Ytterby socken och kommun,
Gäteborgs och Bohus län.
Upprättad år 1968 av
Helge Lindskog
lantmätare

0 4 8 12 16 20 24 28 32 36 40 m.
Skala 1:100

SCHEMATISKA MARKERINGAR FÖR GEMENSAMMA ANLÄGGNINGAR

—	KULVERT	INGÅR I ANLÄGGN. DNR	88/68
—	VÄRME- OCH VÄRMVATTENLEDN.	"	88/68
—	KÄLLVATTENLEDN.	"	18/69
—	AVLOPPSLEDN.	"	18/69
—	CENTRALANTENNANLÄGGNING	"	88/68
—	RÖR FÖR RIKSTELEFON	"	88/68
—	ELLEDNING TILL GARAGE	"	18/69
—	ELVERKETS SERVISKABEL	"	18/69
—	ANTENN- UNDERSTÄRKARE	"	88/68
—	ANTENN- HUVUDEKSTÄRKARE	"	88/68
—	KULVERT I KOMMUNENS GATA		

MARKERINGARNA INFÖRDA DEN 14.1.1969
VÅRS TÄGÅR
BYGGEN INC.